


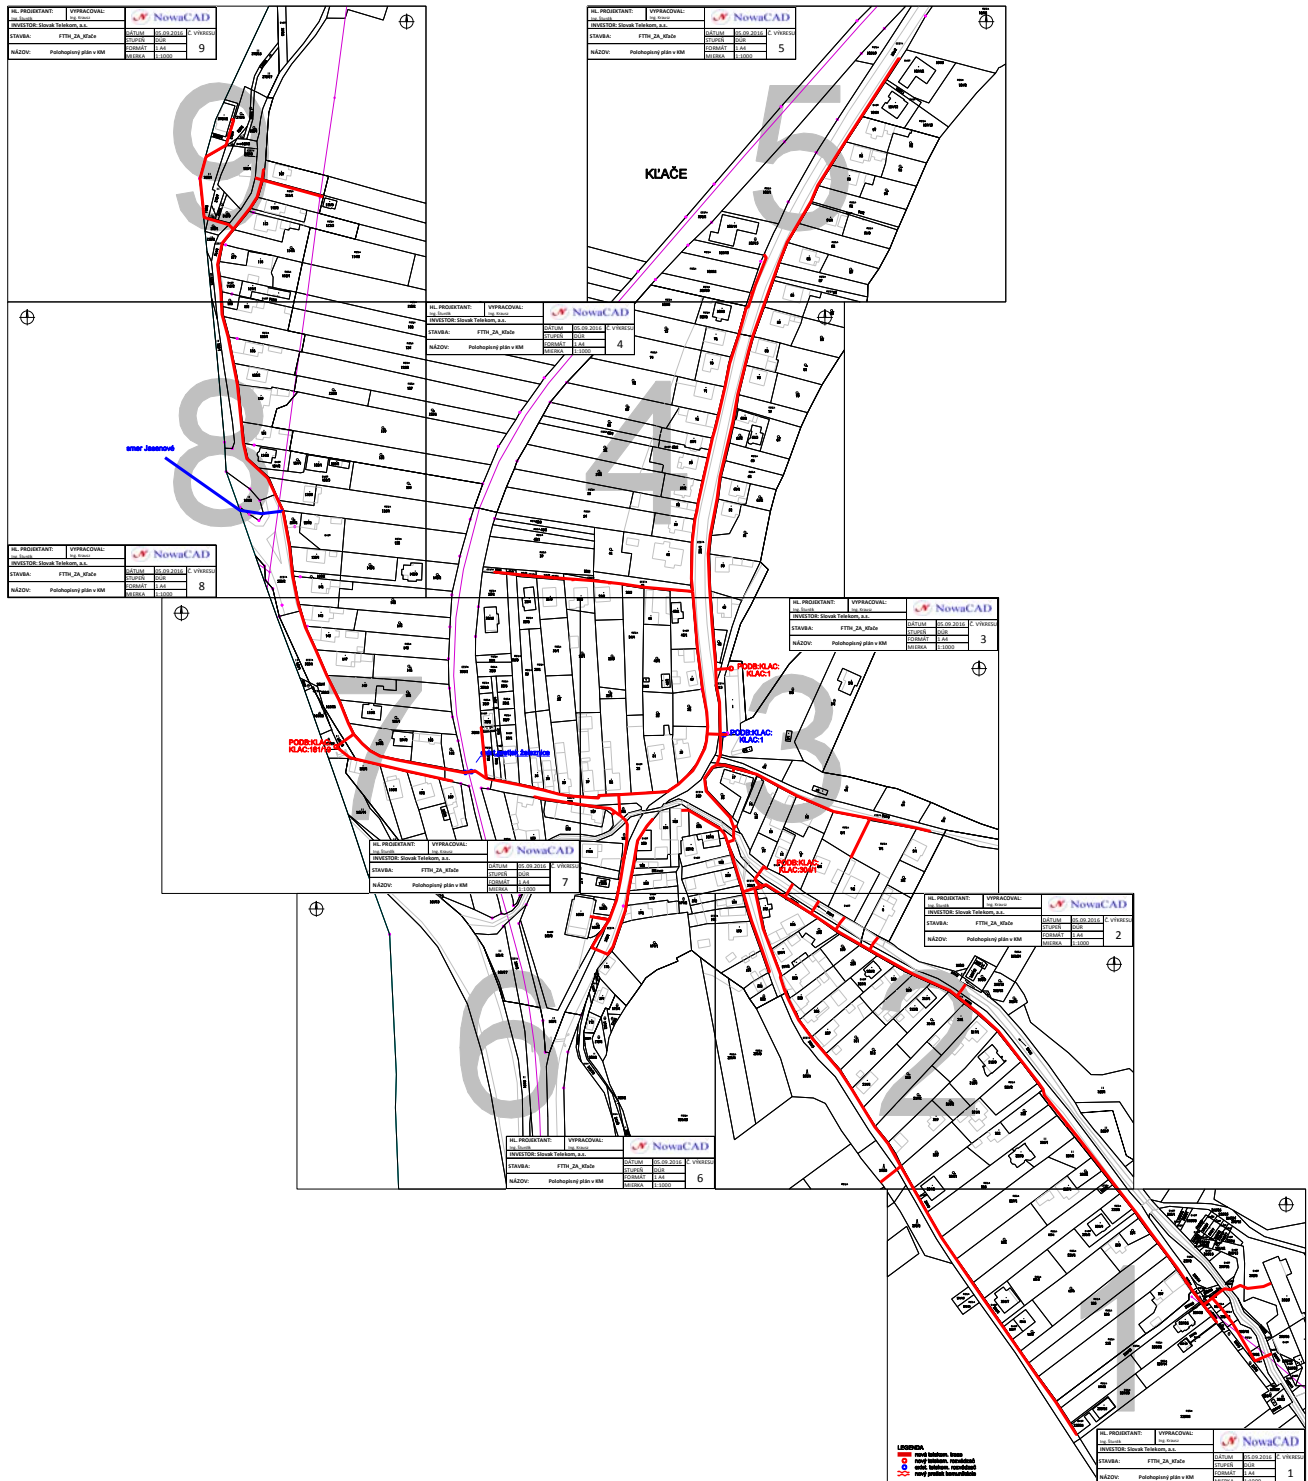

HL. PROJEKTANT: Ing. Šturdík		VYPRACOVAL: Ing. Krausz		 NowaCAD		
INVESTOR: Slovak Telekom, a.s.						
STAVBA: FTTH_ZA_Kľače				DÁTUM	05.09.2016	Č. VÝKRESU 0
				STUPEŇ	DÚR	
NÁZOV: Polohopisný plán v KM				FORMÁT	1 A4	
				MIERKA	1:5000	