

OBEC: KĽAČE

SCHVAĽOVACIA DOLOŽKA:

ÚZEMNÝ PLÁN OBCE (ÚPN - O) KĽAČE


BOL SCHVÁLENÝ V OBECNOM ZASTUPITELSTVE

UZN Č: 4/2010, bod 3 A ZO DŇA: 13.10. 2010

OPRÁVNENÁ OSOBA: Jaroslav Gelatík, starosta obce

PODPIS: *J. Gelatík*

# Podpora trvalo udržateľného rozvoja obce Kľače prostredníctvom vypracovania územno - plánovacej dokumentácie

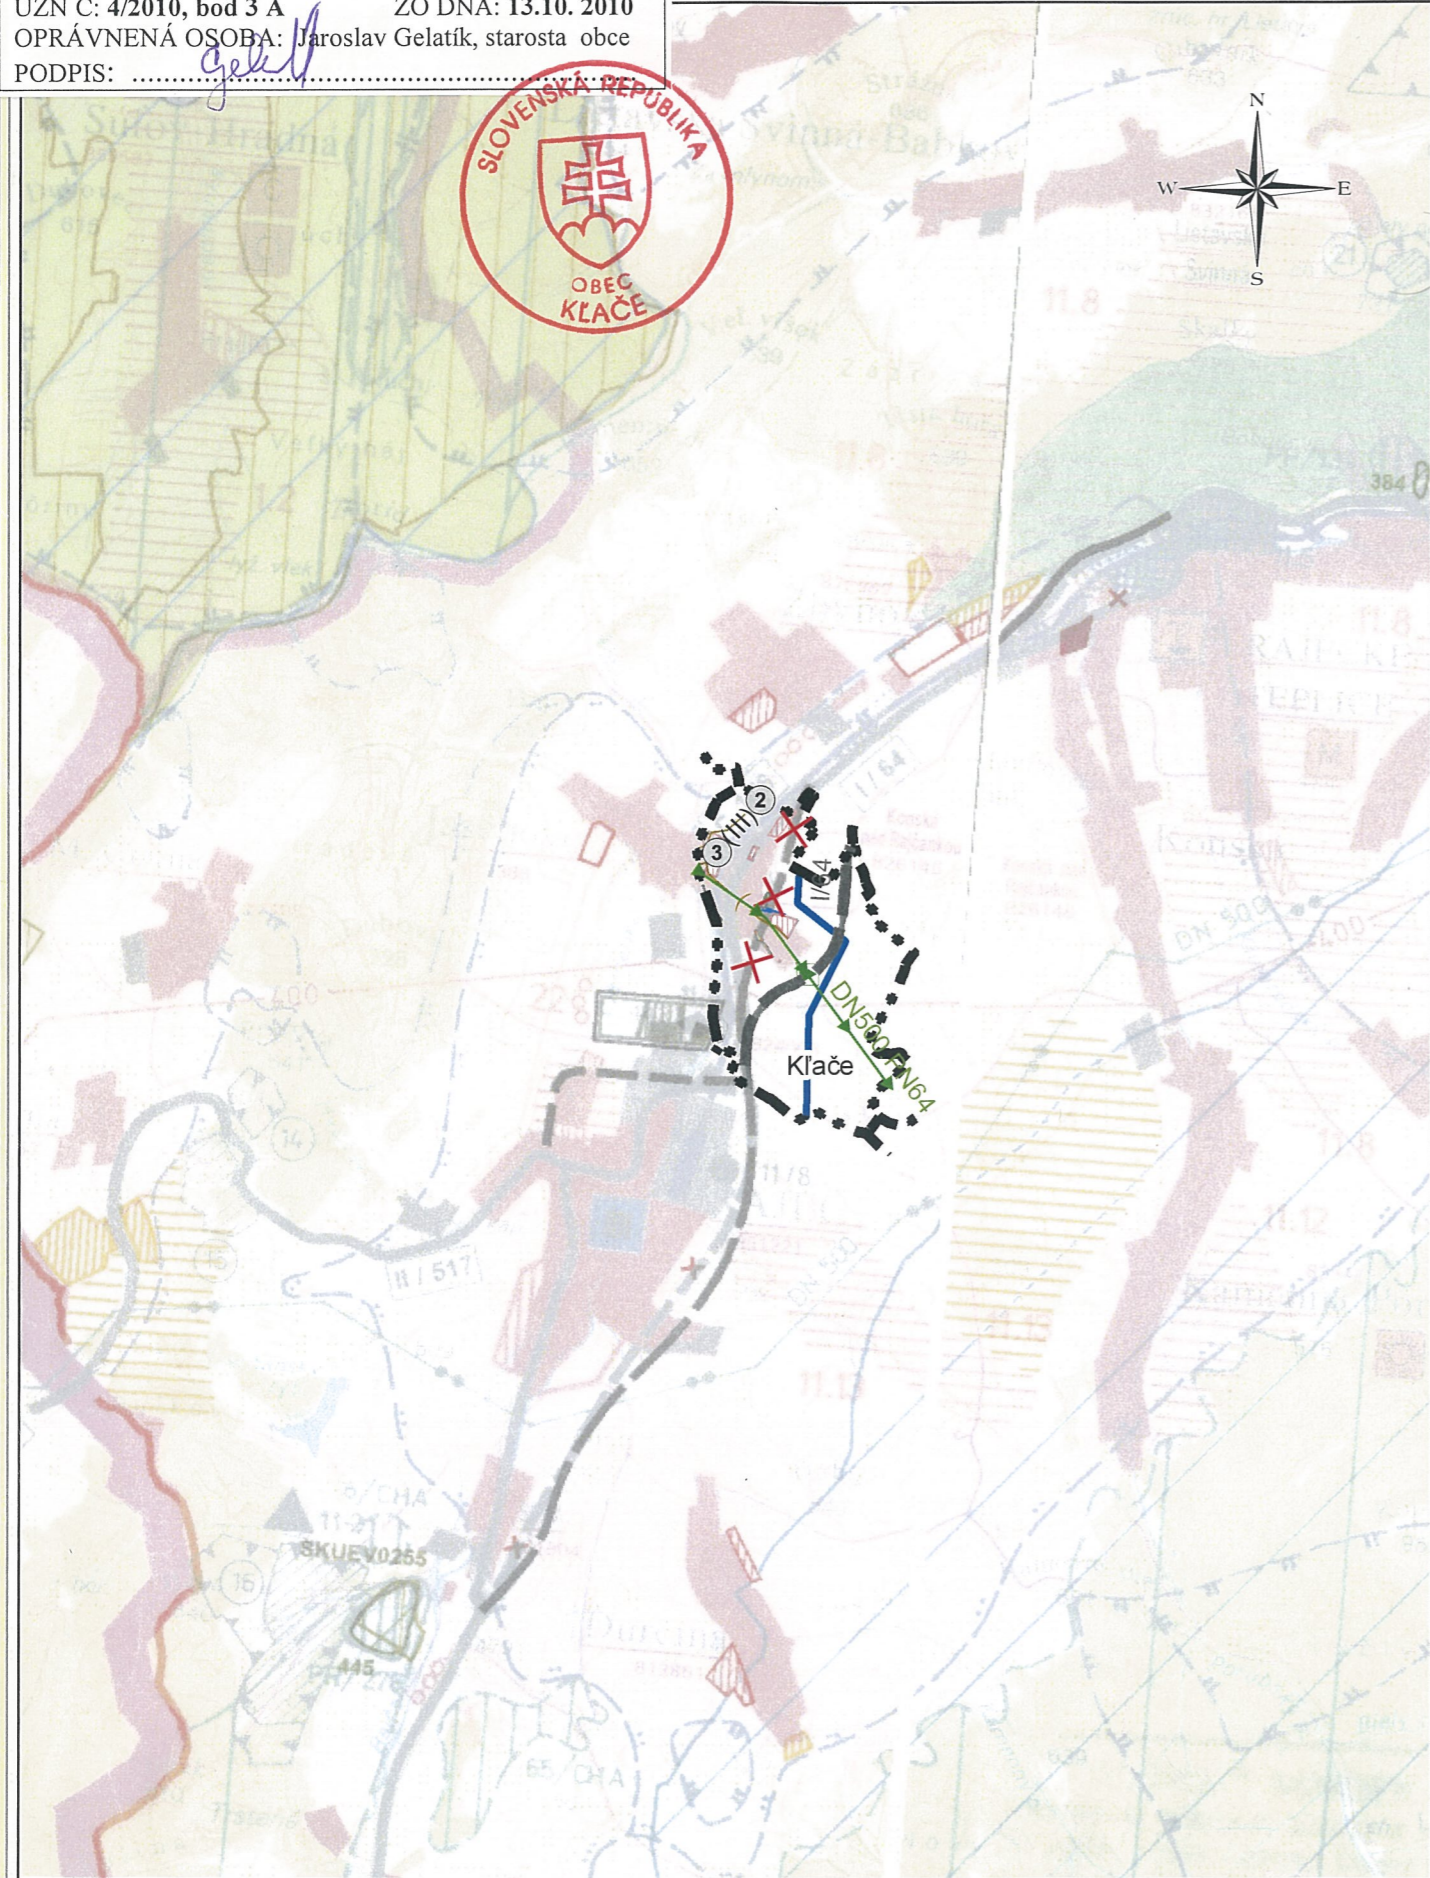

## Legenda:

| STAV     | NÁVRH    | VÝHLAD   | OPIS  |
|----------|----------|----------|---|
| [Symbol] | [Symbol] | [Symbol] | HRANICA SLOVENSKEJ REPUBLIKY                                      |
| [Symbol] | [Symbol] | [Symbol] | HRANICA RIEŠENÉHO ÚZEMIA  |
| [Symbol] | [Symbol] | [Symbol] | HRANICA OKRESU  |
| [Symbol] | [Symbol] | [Symbol] | HRANICA KATASTRÁLNEHO ÚZEMIA                                      |
| [Symbol] | [Symbol] | [Symbol] | OBYTNÉ PLOCHY   |
| [Symbol] | [Symbol] | [Symbol] | PLOCHY PRIEMYSELNEJ VÝROBY, SKLADOV                               |
| [Symbol] | [Symbol] | [Symbol] | ZARIADENIA POĽNOHOSPODÁRSKEJ VÝROBY                               |
| [Symbol] | [Symbol] | [Symbol] | PLOCHY ŠPORTOVÝCH ZARIADENÍ                                       |
| [Symbol] | [Symbol] | [Symbol] | PLOCHY REKREÁCIE A TURIZMU  |
| [Symbol] | [Symbol] | [Symbol] | REKREAČNÝ PRIESTOR VYŠŠIEHO VÝZNAMU                               |
| [Symbol] | [Symbol] | [Symbol] | PLOCHY VÝZNAMNEJ ZELENE A CINTORÍNOV                              |
| [Symbol] | [Symbol] | [Symbol] | PLOCHY LESOPARKOV   |
| [Symbol] | [Symbol] | [Symbol] | PLOCHY KÚPEĽNÝCH ZARIADENÍ  |
| [Symbol] | [Symbol] | [Symbol] | VNÚTORNÉ KÚPEĽNÉ ÚZEMIE   |
| [Symbol] | [Symbol] | [Symbol] | CIEĽOVÉ MESTO TURIZMU A CESTOVNÉHO RUCHU                          |
| [Symbol] | [Symbol] | [Symbol] | MEDZINÁRODNÉ STREDISKO TURIZMU                                    |
| [Symbol] | [Symbol] | [Symbol] | CELOŠTÁTNE STREDISKO TURIZMU                                      |
| [Symbol] | [Symbol] | [Symbol] | LIEČEBNÁ A REKREAČNÉ KÚPELE                                       |
| [Symbol] | [Symbol] | [Symbol] | PLOCHY OSOBITNÉHO URČENIA   |
| [Symbol] | [Symbol] | [Symbol] | IDENTIFIKÁCIA VÝHRADNÝCH LOŽÍSK NERASTNÝCH SUROVÍN                |
| [Symbol] | [Symbol] | [Symbol] | DOBYVACÍ PRIESTOR LOŽÍSK NERASTNÝCH SUROVÍN                       |
| [Symbol] | [Symbol] | [Symbol] | CHRÁNENÉ LOŽISKOVÉ ÚZEMIE   |
| [Symbol] | [Symbol] | [Symbol] | LOŽISKO RAŠELINY  |
| [Symbol] | [Symbol] | [Symbol] | DIALNICA  |
| [Symbol] | [Symbol] | [Symbol] | RÝCHLOSTNÁ KOMUNIKÁCIA  |
| [Symbol] | [Symbol] | [Symbol] | CESTA I. A II. TRIEDY   |
| [Symbol] | [Symbol] | [Symbol] | ALT. TRASA DIALNICE   |
| [Symbol] | [Symbol] | [Symbol] | MIMOÚROVŇOVÁ KRIŽOVATKA   |
| [Symbol] | [Symbol] | [Symbol] | CESTNÝ TUNEL  |
| [Symbol] | [Symbol] | [Symbol] | HRANICA K. Ú. OBCE KĽAČE  |
| [Symbol] | [Symbol] | [Symbol] | NAVROVANÉ PLOCHY IBV + PRIEMYSEL                                  |
| [Symbol] | [Symbol] | [Symbol] | ZMENA TRASY NAVROVANEJ 1/64                                       |
| [Symbol] | [Symbol] | [Symbol] | VVTL  |
| [Symbol] | [Symbol] | [Symbol] | ŽSKV FAČKOV - ŽILINA  |
| [Symbol] | [Symbol] | [Symbol] | SKUPINOVÁ KANALIZÁCIA OBČI  |
| [Symbol] | [Symbol] | [Symbol] | VYSOKORYCHLOSTNÁ ŽELEZNIČNÁ TRÁŤ                                  |
| [Symbol] | [Symbol] | [Symbol] | VYSOKORYCHLOSTNÁ ŽELEZNIČNÁ TRÁŤ ALT SEVERNÁ TRASA                |
| [Symbol] | [Symbol] | [Symbol] | ŽELEZNIČNÁ TRÁŤ I. KATEGÓRIE                                      |
| [Symbol] | [Symbol] | [Symbol] | ŽELEZNIČNÁ TRÁŤ III. KATEGÓRIE                                    |
| [Symbol] | [Symbol] | [Symbol] | ŽELEZNIČNÁ STANICA  |
| [Symbol] | [Symbol] | [Symbol] | ZRIAĐOVACIA NÁKLADNÁ ŽELEZNIČNÁ STANICA                           |
| [Symbol] | [Symbol] | [Symbol] | ŽELEZNIČNÝ TUNEL  |
| [Symbol] | [Symbol] | [Symbol] | HRANIČNÝ PRIECHOD CESTNÝ  |
| [Symbol] | [Symbol] | [Symbol] | HRANIČNÝ PRIECHOD ŽELEZNIČNÝ                                      |
| [Symbol] | [Symbol] | [Symbol] | VODNÁ CESTA, PRÍSTAV  |
| [Symbol] | [Symbol] | [Symbol] | REKREAČNÁ VODNÁ DOPRAVA   |
| [Symbol] | [Symbol] | [Symbol] | REGIONÁLNE LETISKO PRE MEDZINÁRODNÚ DOPRAVU                       |
| [Symbol] | [Symbol] | [Symbol] | OSTATNÉ REGIONÁLNE LETISKÁ  |
| [Symbol] | [Symbol] | [Symbol] | TERMINÁL KOMBINOVANEJ DOPRAVY MEDZINÁRODNÉHO VÝZNAMU              |
| [Symbol] | [Symbol] | [Symbol] | TERMINÁL KOMBINOVANEJ DOPRAVY PREKLADISKO KOMBINOVANEJ DOPRAVY    |
| [Symbol] | [Symbol] | [Symbol] | CYKLOMAGISTRÁLY PODĽA SLOVENSKEHO CYKLOKLUBU                      |
| [Symbol] | [Symbol] | [Symbol] | CYKLOMAGISTRÁLY DOPLNENÉ PODĽA ÚPN VÚC                            |
| [Symbol] | [Symbol] | [Symbol] | TRASA NEKONVENČNÉHO SYSTÉMU HROMADNEJ DOPRAVY                     |
| [Symbol] | [Symbol] | [Symbol] | SEDAČKOVÁ LANOVKA   |
| [Symbol] | [Symbol] | [Symbol] | KABÍNKOVÁ LANOVKA   |
| [Symbol] | [Symbol] | [Symbol] | ÚZKOKOĽAJNÁ ŽELEZNIČNÁ TRÁŤ                                       |
| [Symbol] | [Symbol] | [Symbol] | SKLÁDKA KOMUNÁLNEHO ODPADU REGIONÁLNE, MIESTNE                    |
| [Symbol] | [Symbol] | [Symbol] | SKLÁDKA PRIEMYSELNÉHO ODPADU                                      |
| [Symbol] | [Symbol] | [Symbol] | SPALOVNÁ ODPADOV  |
| [Symbol] | [Symbol] | [Symbol] | HALDY Z ÚPRAVY A SPRACOVANIA RÚD                                  |
| [Symbol] | [Symbol] | [Symbol] | ODKALISKÁ   |
| [Symbol] | [Symbol] | [Symbol] | VEĽKÝ ZDROJ ZNEČISŤOVANIA OVZDUŠIA                                |
| [Symbol] | [Symbol] | [Symbol] | STREDNÝ ZDROJ ZNEČISŤOVANIA OVZDUŠIA                              |
| [Symbol] | [Symbol] | [Symbol] | ZDROJ ZNEČISŤOVANIA VÔD   |
| [Symbol] | [Symbol] | [Symbol] | VODNÁ NÁDRŽ   |
| [Symbol] | [Symbol] | [Symbol] | HRANICA CHRÁNENEJ VODOHOSPODÁRSKEJ OBLASTI                        |
| [Symbol] | [Symbol] | [Symbol] | PHO ZDROJOV PITNÝCH VÔD 2 <sup>o</sup>                            |
| [Symbol] | [Symbol] | [Symbol] | PHO ZDROJOV PITNÝCH VÔD 3 <sup>o</sup>                            |
| [Symbol] | [Symbol] | [Symbol] | OP PRÍRODNÝCH LIEČIVÝCH MINERÁLNYCH VÔD 2 <sup>o</sup>            |
| [Symbol] | [Symbol] | [Symbol] | PHO PRÍRODNÝCH LIEČIVÝCH ZDROJOV A MINERÁLNYCH VÔD 3 <sup>o</sup> |
| [Symbol] | [Symbol] | [Symbol] | NÁRODNÝ PARK - III <sup>o</sup>                                   |
| [Symbol] | [Symbol] | [Symbol] | OCHRANNÉ PÁSMO NÁRODNÉHO PARKU - II <sup>o</sup>                  |
| [Symbol] | [Symbol] | [Symbol] | OCHRANNÉ PÁSMO NÁRODNÉHO PARKU NA ZRUŠENIE - I <sup>o</sup>       |
| [Symbol] | [Symbol] | [Symbol] | CHRÁNENÁ KRAJINNÁ OBLASŤ - II <sup>o</sup>                        |
| [Symbol] | [Symbol] | [Symbol] | NÁRODNÁ PRÍRODNÁ REZERVÁCIA - V <sup>o</sup>                      |
| [Symbol] | [Symbol] | [Symbol] | PRÍRODNÁ REZERVÁCIA - V <sup>o</sup>                              |
| [Symbol] | [Symbol] | [Symbol] | NÁRODNÁ PRÍRODNÁ PAMIATKA - V <sup>o</sup>                        |
| [Symbol] | [Symbol] | [Symbol] | PRÍRODNÁ PAMIATKA - V <sup>o</sup>                                |
| [Symbol] | [Symbol] | [Symbol] | CHRÁNENÝ AREÁL - IV <sup>o</sup>                                  |
| [Symbol] | [Symbol] | [Symbol] | OCHRANNÉ PÁSMO NPR A PR - IV <sup>o</sup>                         |
| [Symbol] | [Symbol] | [Symbol] | ARCHEOLOGICKÁ LOKALITA  |
| [Symbol] | [Symbol] | [Symbol] | LOKALITA SVETOVÉHO KULTÚRNEHO DEDIČSTVA                           |
| [Symbol] | [Symbol] | [Symbol] | MESTSKÁ PAMIATKOVÁ REZERVÁCIA                                     |
| [Symbol] | [Symbol] | [Symbol] | PAMIATKOVÁ REZERVÁCIA ĽUDOVEJ ARCHITEKTÚRY                        |
| [Symbol] | [Symbol] | [Symbol] | PAMIATKOVÁ ZÓNA VYHLÁSENÁ   |
| [Symbol] | [Symbol] | [Symbol] | PAMIATKOVÁ ZÓNA NAVROVANÁ (V PROCESSE SCHVAĽOVANIA)               |
| [Symbol] | [Symbol] | [Symbol] | PAMIATKOVÁ ZÓNA VYTIPOVANÁ  |
| [Symbol] | [Symbol] | [Symbol] | SKANZENY (EXPOZÍCIE ĽUDOVEJ ARCHITEKTÚRY V PRÍRODE)               |
| [Symbol] | [Symbol] | [Symbol] | HISTORICKÁ ZELEN (PAM. CHRÁNENÉ PARKY)                            |
| [Symbol] | [Symbol] | [Symbol] | NÁRODNÁ KULTÚRNA PAMIATKA   |
| [Symbol] | [Symbol] | [Symbol] | ELEKTRICKÉ VEDENIE ZVN 400 kV                                     |
| [Symbol] | [Symbol] | [Symbol] | ROZVODNÁ VVN, ELEKTREÁREN   |
| [Symbol] | [Symbol] | [Symbol] | PLYNOVOD, VVTL  |



|   |   |  |
|---|---|--|
|   | <b>ÚZEMNÝ PLÁN OBCE KĽAČE - NÁVRH</b>                 | Výkres č.:                             |
|   | <b>VÝKRES ŠIRŠÍCH VZŤAHOV</b>                         | <b>1</b>                               |
| SLOVENSÁ AGENTÚRA ŽIVOTNÉHO PROSTREDIA Banská Bystrica<br>Centrum starostlivosti o mestské životné prostredie |   | august 2009                            |
| Hl. riešiteľ ÚPN-O Kľače:<br>Ing. arch. Z. Brzá   | na podklade ÚPN-VUC ZA kraja,<br>Z a D Kropitz a kol. | Grafické dopracovanie:<br>Bc. T. Mičík |
|   |   | M 1:50 000                             |