


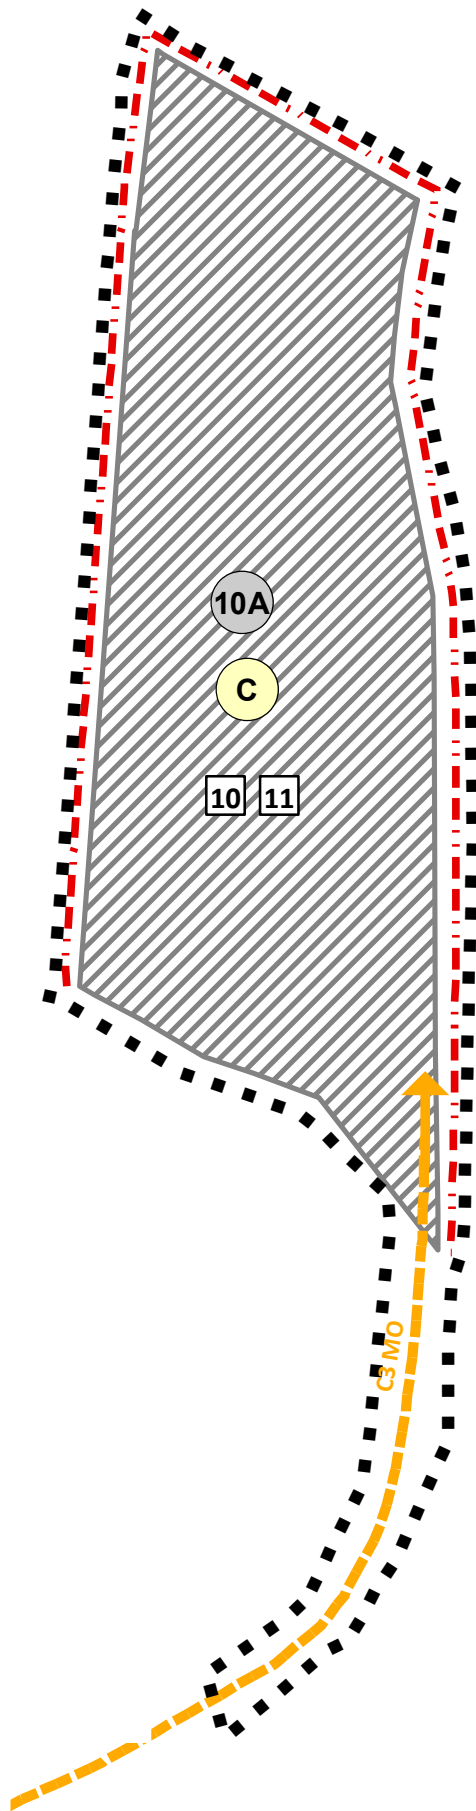

ZOZNAM RIEŠENÝCH LOKALÍT

10A plocha severne od ČOV



SCHVAĽOVACÍ ORGÁN : OBEC KLÁČE
ÚZEMNÝ PLÁN OBCE KLÁČE Zmeny a doplnky číslo 2

Schválené uznesením
Obecného zastupiteľstva
v Kláčoch č.5/2020,
zo dňa 11.12.2020,
záväzná časť vyhlásená
VZN č.2/2020.

Jozef Jánošík
starosta obce



SPRACOVANÉ NA PODKLADE SÚTLAČE ÚPN-O KLÁČE A JEHO ZÁD Č.1			
SPRACOVATEĽ Ing. arch. Eleonóra Hejzlárová, autorizovaný architekt, 1629 AA			
OBSTARÁVATEĽ Obec Kláče			
VEREJNÉ DOPRAVNÉ VYBAVENIE		Číslo výkresu	Číslo paré
		3	
HL. RIEŠITEĽ:	Ing. arch. Eleonóra Hejzlárová	Dátum	Mierka:
ZODPOVEDNÝ RIEŠITEĽ:	Ing. Michal Löffler	01/2021	1 : 2 000
GRAFICKÉ RIEŠENIE :	Ing. Milan Hodas		

NÁLOŽKA



Mierka:
1 : 2 000

ÚZEMNÝ PLÁN OBCE KĽAČE

ZMENY A DOPLNKY č.2

ČISTOPIS

Požiadavky na vymedzenie plôch na
verejnoprospešné stavby:

Legenda

stav návrh výhľad

			hranica riešeného územia
			hranica zastavaného územia obce
			zastavané plochy

			miestna obslužná komunikácia
-------------	-------------	-------------	------------------------------

- 10

nové miestne komunikácie a chodníky + rekonštrukcia pôvodných
- 11

nové plochy statickej dopravy a rekonštrukcia existujúcich plôch statickej dopravy

Funkčné využitie územia

C

 výrobné územia

	C3 MO		označenie funkčnej triedy komunikácie C3 MO
-------------	------------------	-------------	---



SCHVAĽOVACÍ ORGÁN : OBEC KĽAČE

ÚZEMNÝ PLÁN OBCE KĽAČE **Zmeny a doplnky číslo 2**

Schválené uznesením
Obecného zastupiteľstva
v Kľačoch č.5/2020,
zo dňa 11.12.2020,
záväzná časť vyhlásená
VZN č.2/2020.

Jozef Jánošík
starosta obce



SPRACOVANÉ NA PODKLADE SÚTLAČE ÚPN-O KĽAČE A JEHO ZaD č.1

SPRACOVATEĽ Ing. arch. Eleonóra Hejzlárová, autorizovaný architekt, 1629 AA			
OBSTARÁVATEĽ Obec Kľače			
VÝKRES VEREJNÉHO DOPRAVNÉHO VYBAVENIA		Číslo výkresu 3	Číslo paré
HL. RIEŠITEĽ : ZODPOVEDNÝ RIEŠITEĽ : GRAFICKÉ RIEŠENIE :	Ing. arch. Eleonóra Hejzlárová Ing. Michal Löffler Ing. Milan Hodas	Dátum 01/2021	Mierka: 1 : 2 000

ÚZEMNÝ PLÁN OBCE KĽAČE

ZMENY A DOPLNKY č.2

ČISTOPIS

hranica katastrálneho územia

hranica riešeného územia

hranica zastavaného územia obce

zastavané plochy

cesta I/64

cesta I. triedy na pretriedenie (III.)

cesta III. triedy

miestna obslužná komunikácia

prístupová komunikácia (zjazdný chodník)

most

ochranné pásmo ciest I. - III. triedy

rekonštrukcia miestnej komunikácie

parkovisko

rekultivácia opusteného úseku cesty s časovým obmedzením

dočasný stavebný dvor

vodný tok

turistické, cykloturistické chodníky

turistické odpočívadlo

chodníky pre peších

trasa prímestskej autobusovej dopravy

zastávky PHD

izochrona dostupnosti AHD

železnica

železničná zastávka

ochranné pásmo železnice

koridor železnice

cyklotrasa

bežkarska trasa

kyslíková dráha

označenie funkčnej triedy komunikácie

označenie funkčnej triedy komunikácie C3 MO

regionálna cykloturistická trasa



SCHVALOVACÍ ORGÁN : OBEC KĽAČE
ÚZEMNÝ PLÁN OBCE KĽAČE Zmeny a doplnky číslo 2
Schválené uznesením
Obecného zastupiteľstva
v Kľačoch č.5/2020,
zo dňa 11.12.2020,
záväzná časť vyhlásená
VZN č.2/2020.
Jozef Jánošík
starosta obce



SPRACOVANÉ NA PODKLADE SÚTLAČE ÚPN-O KĽAČE A JEHO ZaD č.1

SPRACOVATEĽ Ing. arch. Eleonóra Hejzlárová, autorizovaný architekt, 1629 AA		
OBSTARÁVATEĽ Obec Kľače		
VÝKRES VEREJNÉHO DOPRAVNÉHO VYBAVENIA	Číslo výkresu 3	Číslo paré
HL. RIEŠITEĽ Ing. arch. Eleonóra Hejzlárová ZODPOVEDNÝ RIEŠITEĽ Ing. Michal Löffler GRAFICKÉ RIEŠENIE Ing. Milan Hodas	Dátum 01/2021	Mierka: 1 : 2000

Požiadavky na vymedzenie plôch na verejnoprospešné stavby:

1. preložka miestnej komunikácie I/64
2. miestne potrubné rozvody pitnej vody
3. miestne nadzemné a podzemné vedenie plynu
4. úprava centra obce - verejná zeleň, pešie komunikácie a priestory, parkoviská, drobná zeleň
5. rozšírenie cintorína
6. vybudovanie miestnej kanalizácie, napojenie na skupinovú kanalizáciu, kanalizačný zberač pre zabezpečenie ochrany vodných zdrojov
7. protipovodňové úpravy tokov
8. telekomunikačné zariadenia
9. miestne energetické rozvody a vedenia, posilnenie trafostaníc, výstavba novej trafostanice a nových sekundárnych rozvodov
10. nové miestne komunikácie a chodníky a rekonštrukcia pôvodných
11. nové plochy statickej dopravy a rekonštrukcia existujúcich plôch statickej dopravy
12. rekonštrukcia verejného osvetlenia a MR a stavby nového verejného osvetlenia, MR a súvisiacich stavieb vrátane modernizácii technológií
13. likvidácia živelných skládok

Funkčné využitie územia

- A obytné územia
- B zmiešané územia s prevahou plôch pre obytné budovy
- C výrobné územia
- D rekreačné územia
- E územia poľnohospodárskej výroby
- F les

Legenda:

- Hranica riešeného územia
- Hranica zastavaného územia obce - návrh
- Navrhované plochy
- Miestna komunikácia - návrh
- C3 Označenie funkčnej triedy komunikácie
- MO 5,5/40 Označenie kategórie komunikácie

SLOVENSKÁ AGENTÚRA ŽIVOTNÉHO PROSTREDIA CENTRUM STAROSTLIVOSTI O MESTSKÉ ŽIVOTNÉ PROSTREDIE		
NÁZOV DOKUMENTU: ÚZEMNÝ PLÁN OBCE KĽAČE		
NÁZOV VÝKRESU: VÝKRES RIEŠENIA VEREJNÉHO DOPRAVNÉHO VYBAVENIA OBCE KĽAČE		Č. VÝKRESU: 3
SIDLO: KĽAČE	ZODPOVEDNÝ PROJEKTANT: ING. ARCH. Z. BRZÁ	
	SPRACOVAL: ING. M. SLADKÝ	
OKRES: ŽILINA	SPRACOVAL: BC. T. MIČÍK	
	MIERKA: 1 : 2000	
		DÁTUM: august 2009

NÁZOV ÚPD:	ZMENA A DOPLNOK Č.1 UPN-O KĽAČE				Č. VÝKRESU: 3
NÁZOV VÝKRESU:	VÝKRES RIEŠENIA VEREJNÉHO DOPRAVNÉHO VYBAVENIA OBCE				MIERKA: 1 : 2000
OBSTARÁVATEĽ:	HLAVNÝ RIEŠITEĽ:	RIEŠITEĽ:	DIG. SPRACOVAL:	DÁTUM:	
Ing. SLÁMKOVÁ	ING. ARCH. BRZÁ	ING. ARCH. BRZÁ	BC. MIČÍK	01/2016	