


ÚZEMNÝ PLÁN OBCE KLÁČE
ZMENY A DOPLNKY č.2
ČISTOPIS

5A
NÁLOŽKA

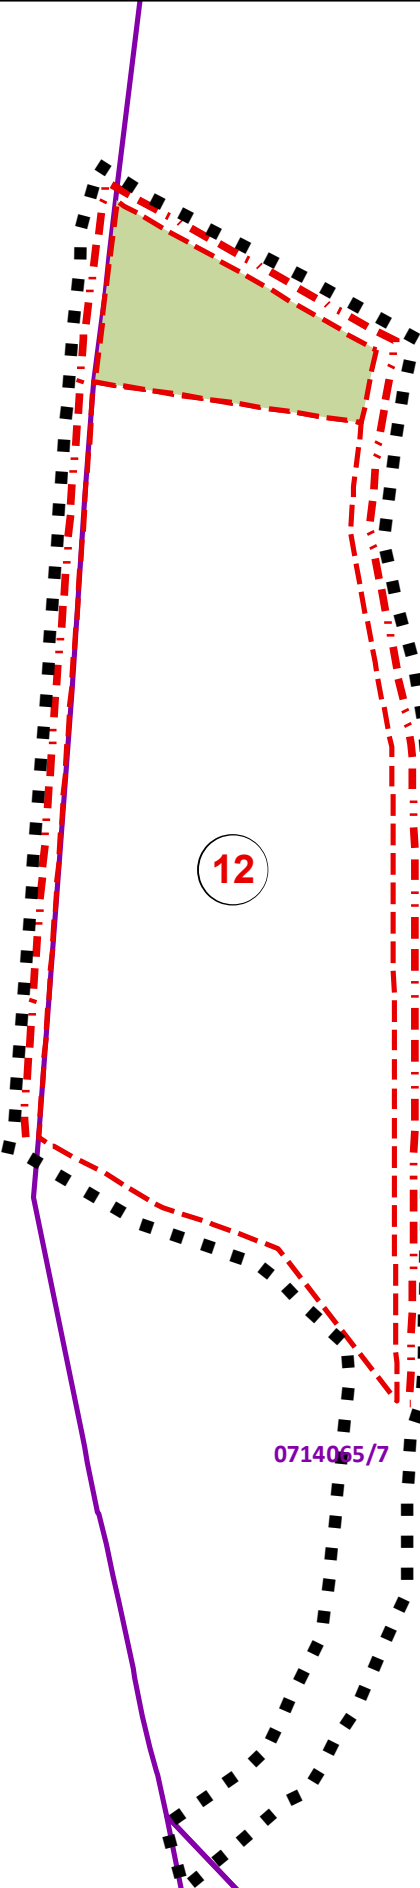

0888443/7

0870213/8

0857202/5

12

0714065/7

0729012/6

L

L




SCHVAĽOVACÍ ORGÁN : OBEC KLÁČE
ÚZEMNÝ PLÁN OBCE KLÁČE Zmeny a doplnky číslo 2

Schválené uznesením
Obecného zastupiteľstva
v Kláčiach č.5/2020,
zo dňa 11.12.2020,
záväzná časť vyhlásená
VZN č.2/2020.

Jozef Jánošík
starosta obce



SPRACOVANÉ NA PODKLADE SÚTLAČE ÚPN-O KLÁČE A JEHO ZÁD Č.1		
SPRACOVATEĽ	Ing. arch. Eleonóra Hejzlárová, autorizovaný architekt, 1629 AA	
OBSTARÁVATEĽ	Obec Kláče	
VYHODNOTENIE DÔSLEDKOV STAVEBNÝCH ZÁMEROV A INÝCH NÁVRHOV NA POĽNOHOSPODÁRSKEJ PÔDE A LESNÝCH POZEMKOCH	Číslo výkresu 5	Číslo paré
HL. RIEŠITEĽ : Ing. arch. Eleonóra Hejzlárová GRAFICKÉ RIEŠENIE : Ing. Milan Hodas	Dátum 01/2021	Mierka: 1 : 2 000

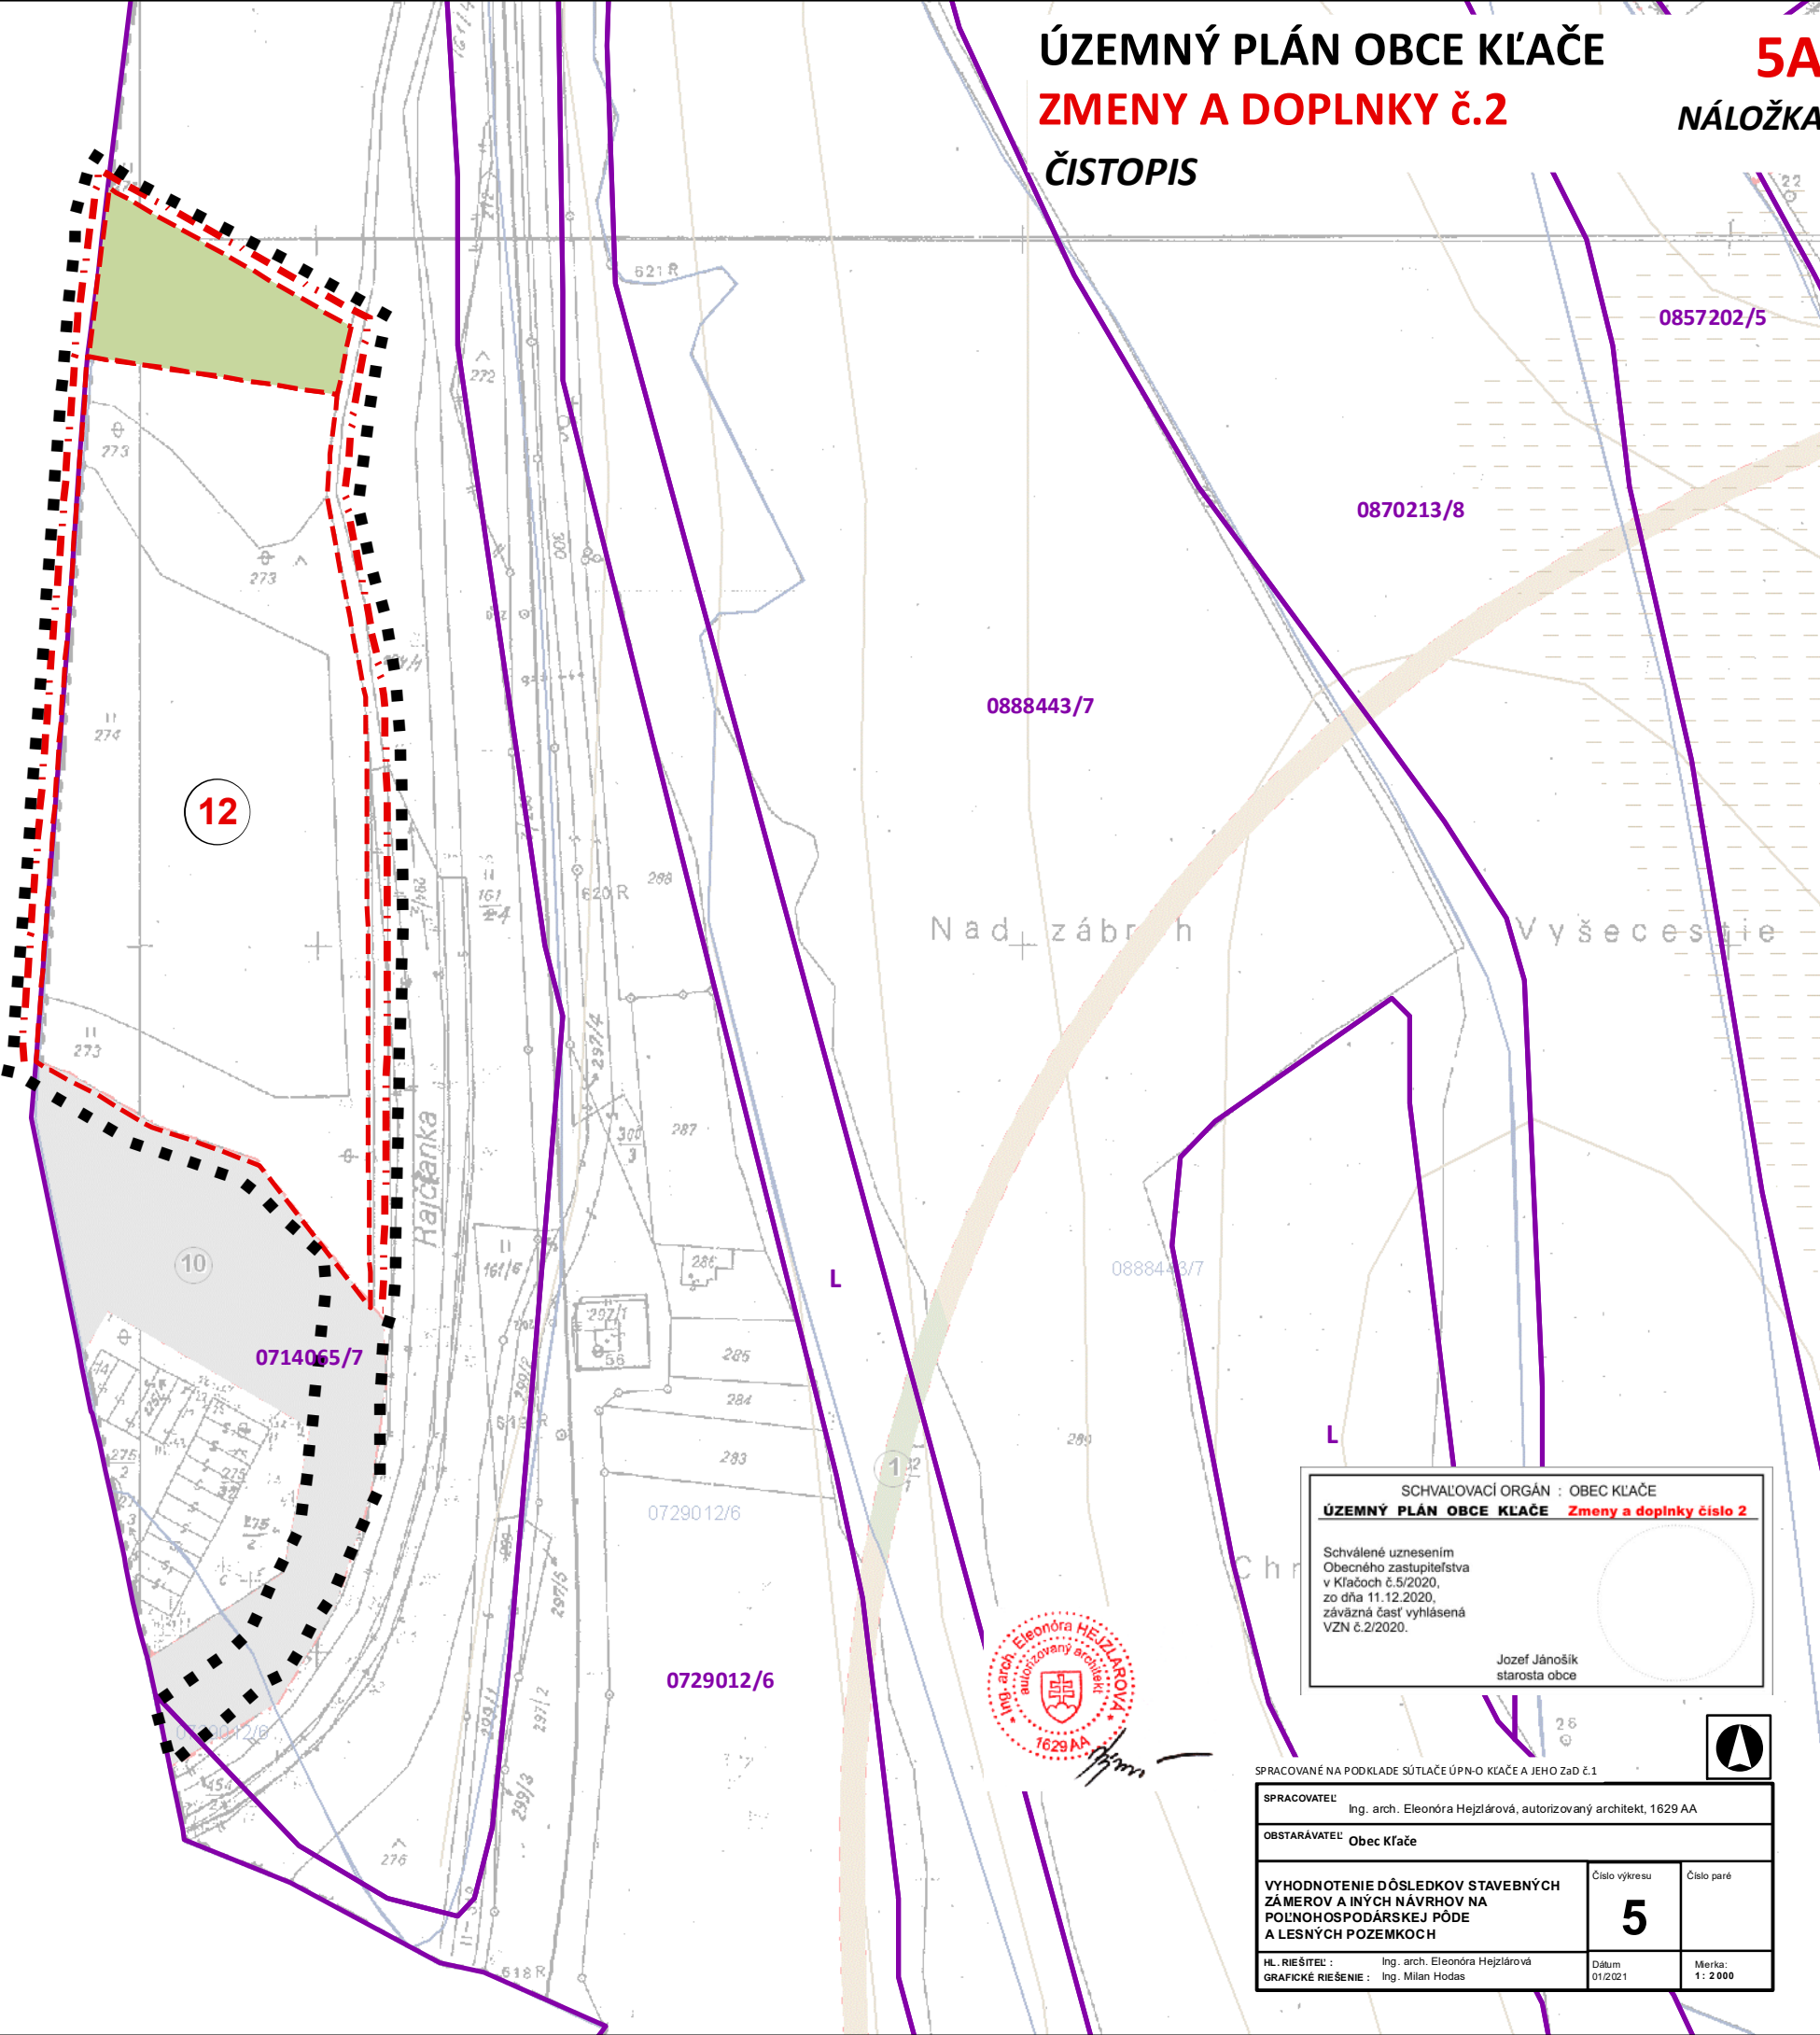

SCHVAĽOVACÍ ORGÁN : OBEC KĽAČE

ÚZEMNÝ PLÁN OBCE KĽAČE Zmeny a doplnky číslo 2

Schválené uznesením
Obecného zastupiteľstva
v Kľačoch č.5/2020,
zo dňa 11.12.2020,
záväzná časť vyhlásená
VZN č.2/2020.

Jozef Jánošík
starosta obce



SPRACOVANÉ NA PODKLADE SÚTLAČE ÚPN-O KĽAČE A JEHO ZÁD Č.1		
SPRACOVATEĽ Ing. arch. Eleonóra Hejzlárová, autorizovaný architekt, 1629 AA		
OBSTARÁVATEĽ Obec Kľače		
VYHODNOTENIE DÔSLEDKOV STAVEBNÝCH ZÁMEROV A INÝCH NÁVRHOV NA POĽNOHOSPODÁRSKEJ PÔDE A LESNÝCH POZEMKOCH		Číslo výkresu 5
HL. RIEŠITEĽ : Ing. arch. Eleonóra Hejzlárová GRAFICKÉ RIEŠENIE : Ing. Milan Hodas		Číslo paré Mierka: 1 : 2 000

ÚZEMNÝ PLÁN OBCE KĽAČE

ZMENY A DOPLNKY č.2

ČISTOPIS

Legenda

stav návrh výhľad

hranica riešeného územia

hranica skutočného zastavaného územia obce

TTP

hranice BPEJ

hranica lokality predpokladaného odňatia poľnohospodárskej pôdy

0714065

kód BPEJ

/6

skupina BPEJ

12

číslo lokality



SCHVAĽOVACÍ ORGÁN : OBEC KĽAČE

ÚZEMNÝ PLÁN OBCE KĽAČE Zmeny a doplnky číslo 2

Schválené uznesením
Obecného zastupiteľstva
v Kľačoch č.5/2020,
zo dňa 11.12.2020,
záväzná časť vyhlásená
VZN č.2/2020.

Jozef Jánošík
starosta obce



SPRACOVANÉ NA PODKLADE SÚTLAČE ÚPN-O KĽAČE A JEHO ZÁD Č.1			
SPRACOVATEĽ Ing. arch. Eleonóra Hejzlárová, autorizovaný architekt, 1629 AA			
OBSTARÁVATEĽ Obec Kľače			
VYHODNOTENIE DÔSLEDKOV STAVEBNÝCH NÁVRHOV A INÝCH ZÁMEROV NA POĽNOHOSPODÁRSKEJ PÔDE A LESNÝCH POZEMKOCH		Číslo výkresu 5	Číslo paré
HL. RIEŠITEĽ : Ing. arch. Eleonóra Hejzlárová GRAFICKÉ RIEŠENIE : Ing. Milan Hodas		Dátum 01/2021	Mierka: 1 : 2 000

ÚZEMNÝ PLÁN OBCE KĽAČE

ZMENY A DOPLNKY č.2

ČISTOPIS

Legenda:

stav	návrh	výhľad	
			Hranica K.Ú.
			hranica riešeného územia
			hranica riešeného územia obce k 1.1.1990
			hranica skutočného zastavaného územia obce
			TTP
			neploďná pôda
			ostatná plocha
			orná pôda
			záhrady
			lesy
			hranice BPEJJ
			meliorácie
			vrstevnice
			hranica lokality predpokladaného odňatia poľnohospodárskej pôdy
			lesnej pôdy
			kód BPEJJ
			skupina BPEJJ
			číslo lokality

SLOVENSKÁ AGENTÚRA ŽIVOTNÉHO PROSTREDIA CENTRUM STAROSTLIVOSTI O MESTSKÉ ŽIVOTNÉ PROSTREDIE		
NÁZOV DOKUMENTU: ÚZEMNÝ PLÁN OBCE KĽAČE		
NÁZOV VÝKRESU: Výkres budúceho možného použitia poľnohospodárskej pôdy a lesných pozemkov na nepoľnohospodárske účely		Č. VÝKRESU: 5
ŠÍDLO: KĽAČE	ZODPOVEDNÝ PROJEKTANT: ING. ARCH. Z. BRZÁ	MIERKA: 1 : 2000
OKRES: ŽILINA	SPRACOVAL: E. BARČIAKOVÁ	
	GRAFICKÉ SPRACOVANIE: BC. T. MIČÍK	DÁTUM: august 2009

DOPLNOK Č.1 UPN-O KĽAČE			Č. VÝKRESU: 5
MOŽNÉHO POUŽITIA PP A LP POĽNOHOSPODÁRSKE ÚČELY			MIERKA: 1 : 2000
RIEŠITEĽ: ING. ARCH. BRZÁ	DIG. SPRACOVAL: BC. MIČÍK	DÁTUM: 01/2016	

Legenda:

Stav:	Návrh:	
		Hranica katastrálneho územia obce
		Hranica zastavaného územia obce
		Hranica BPEJJ
		Kód BPEJJ
		Skupina BPEJJ
		Hranica lokality predpokladaného odňatia PP
		Cesta nespevnená
		Orná pôda
		Les

SCHVALOVACÍ ORGÁN : OBEC KĽAČE	
ÚZEMNÝ PLÁN OBCE KĽAČE Zmeny a doplnky číslo 2	
Schválené uznesením Obecného zastupiteľstva v Kľačoch č.5/2020, zo dňa 11.12.2020, záväzná časť vyhlásená VZN č.2/2020.	
Jozef Jánošík starosta obce	

SPRACOVANÉ NA PODKLADE SÚTLAČE ÚPN-O KĽAČE A JEHO ZÁD Č.1		
SPRACOVATEĽ: Ing. arch. Eleonóra Hejzlárová, autorizovaný architekt, 1629 AA		
OBSTARÁVATEĽ: Obec Kľače		
VYHODNOTENIE DÔSLEDKOV STAVEBNÝCH NÁVRHOV A INÝCH ZÁMEROV NA POĽNOHOSPODÁRSKEJ PÔDE A LESNÝCH POZEMKOCH		Číslo výkresu 5
HL. RIEŠITEĽ: Ing. arch. Eleonóra Hejzlárová GRAFICKÉ RIEŠENIE: Ing. Milan Hodas		Číslo paré Mierka: 1 : 2 000