


Zmena a Doplnok č.1 UPN-O Kľače

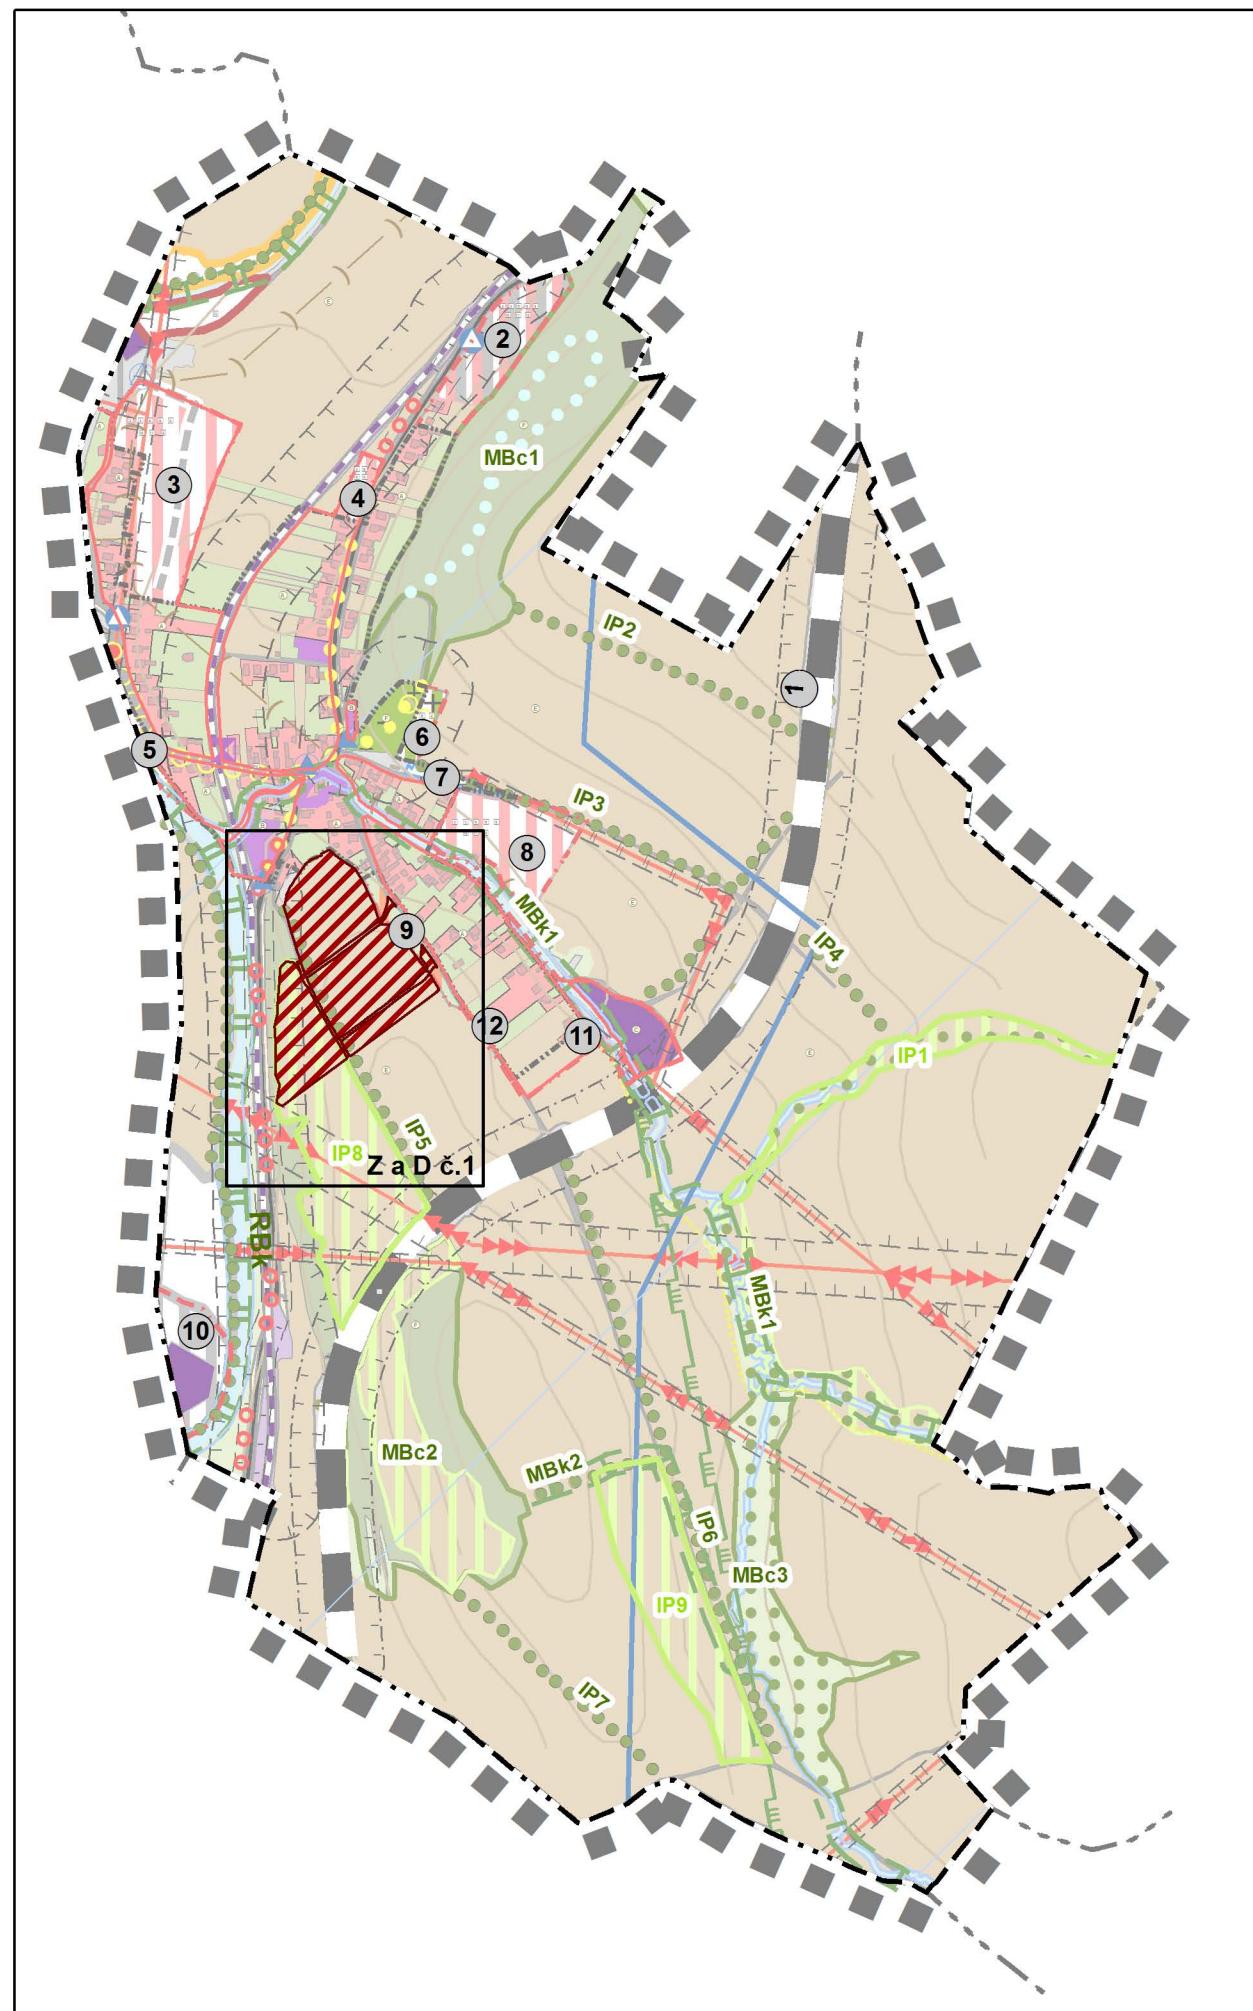

Legenda

stav návrh výhl

			Hranica riešeného územia
			Hranica K.Ú.
			Hranica zastavaného územia obce k 1.1.1990
			Hranica zastavaného územia obce
			trasa VN
			trasa VVN
			VTL prípojka DN500 PN64
			trasa Žilinského skupinového vodovodu
			objekty rodinných domov
			plochy pozemkov rodinných domov
			plochy bytových domov
			plochy základnej občianskej vybavenosti
			plochy rekreácie bez nároku na záber LP
			plochy priem. výroby, stavebníctva, sklad. hospod.
			cintorín
			plochy zmiešanej funkcie
			plochy priemyslu
			vodné plochy
			protipovodňové úpravy
			orná pôda
			les
			plochy železnice
			izolačná zeleň
			ostatné plochy
			verejná zeleň s rekreačnými aktvitami
			záhrady
			TTP

		cesta I. triedy
	I/64(III.)	cesta I. triedy na pretriedenie (III.)
		miestne komunikácie
		plochy cesty I. triedy
		železnica
- - -	- - - .	ochranné pásmá všetkých druhov
		III. stupeň ochrany prírodných liečivých zdrojov
		chodník pre chodcov
		regionálna cykloturistická trasa
		kysliková dráha
		bežkárska trasa
		manipulačný pás vodného toku
		Železničná zastávka
		hranice funkčného využitia

Ochrana prírody a krajiny, ÚSE

	RBk - regionálny biokoridor
	MBk - miestny biokoridor
	MBC - miestne biocentrum
	IP - interakčný prvok plošný
	IP - interakčný prvok líniový - alej

Ekostabilizačné opatrenia

- ochranné zatrávnenie
- sklonitosť nad 7° - potreba protierozných opatrení na ornej pôde
- doplnenie ekostabilizačnej vysokej zelene

NÁZOV ÚPD:	ZMENA A DOPLNUK Č.1 UPN-O KĽAČE	Č. VÝKRESU: 1.A
NÁZOV VÝKRESU:	VÝKRES ŠIRŠÍCH VZŤAHOV	MIERKA: 1 : 10 000
OBSTARÁVATEĽ:	HLAVNÝ RIEŠITEĽ:	DÁTUM:
Inq. SLÁMKOVÁ	ING. ARCH. BRZÁ	BC. MIČÍK

(s vyznačením aktuálneho výrezu riešeného územia)