


KĽAČE

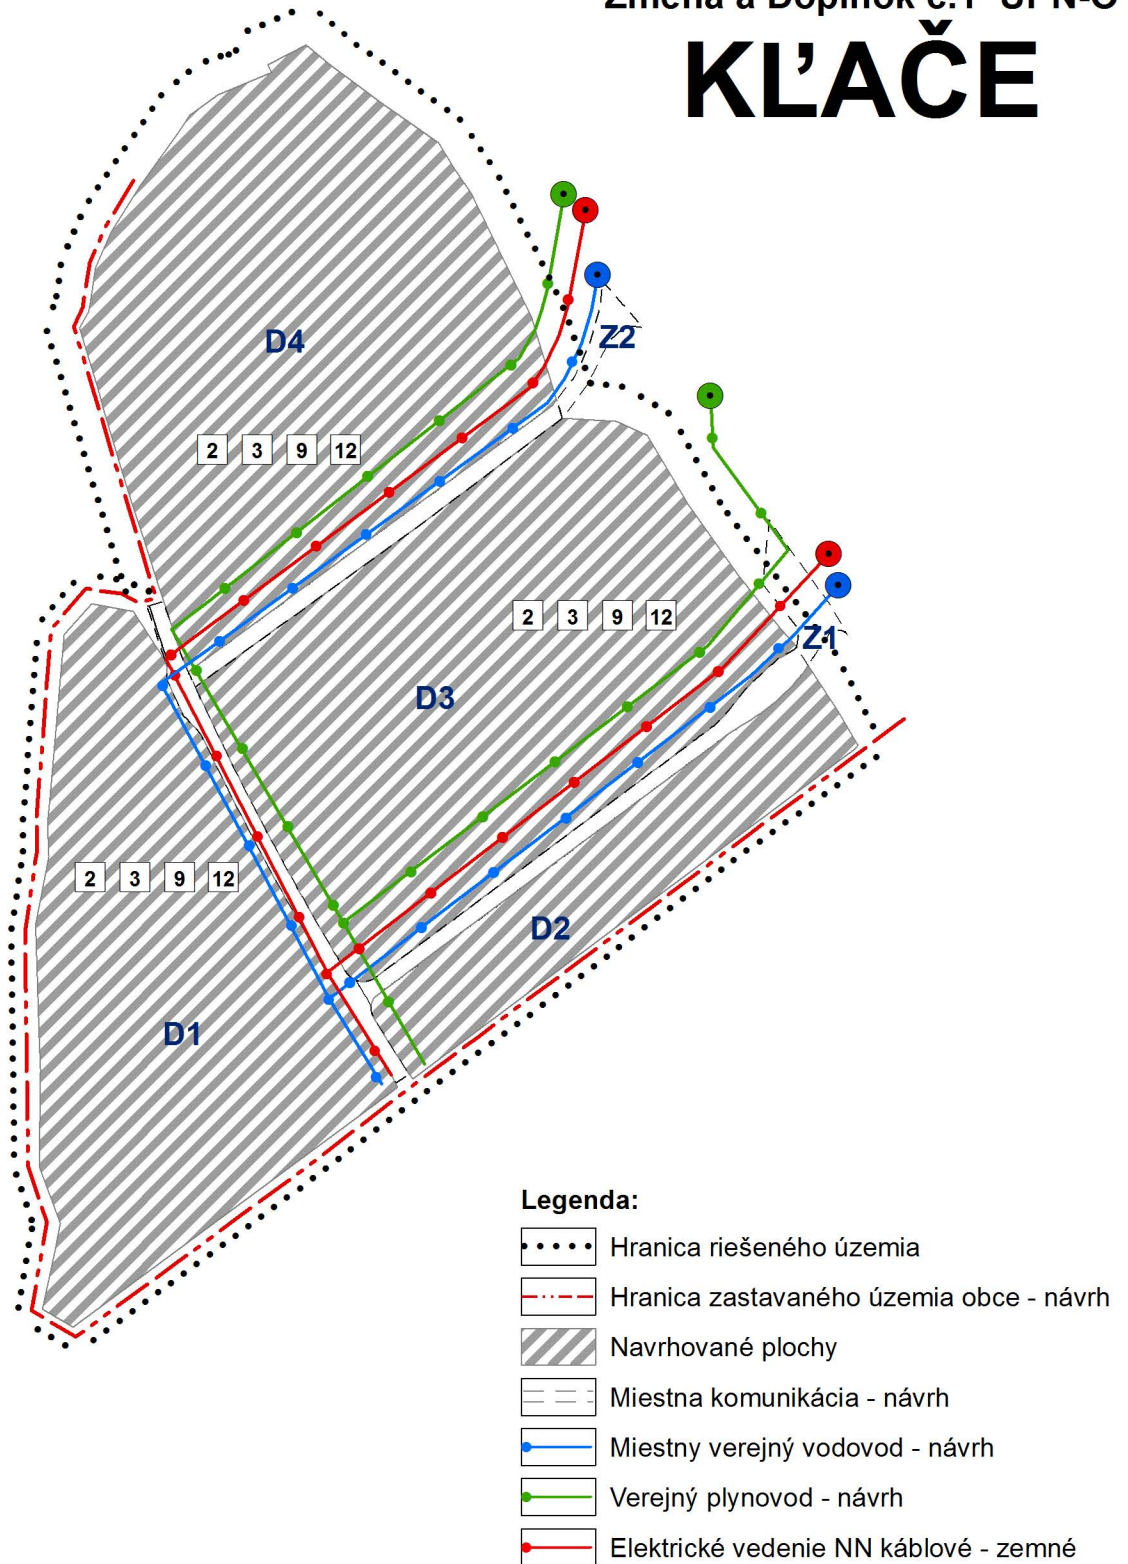

NÁZOV ÚPD:				ZMENA A DOPLNOK Č.1 UPN-O KĽAČE		Č. VÝKRESU:	
						4	
NÁZOV VÝKRESU:				VÝKRES RIEŠENIA VEREJNÉHO TECHNICKÉHO VYBAVENIA OBCE (VODNÉ HOSPODÁRSTVO, ENERGETIKA, TELEKOMUNIKÁCIE)			
				MIERKA:			
				1 : 2000			
OBSTARÁVATEL:	HLAVNÝ RIEŠITEL':	RIEŠITEL':	DIG. SPRACOVAL:	DÁTUM:			
Ing. SLÁMKOVÁ	ING. ARCH. BRZÁ	ING. ARCH. BRZÁ	BC. MIČÍK	04/2016			