


Podpora trvalo udržateľného rozvoja obce Kľače prostredníctvom vypracovania územno - plánovacej dokumentácie

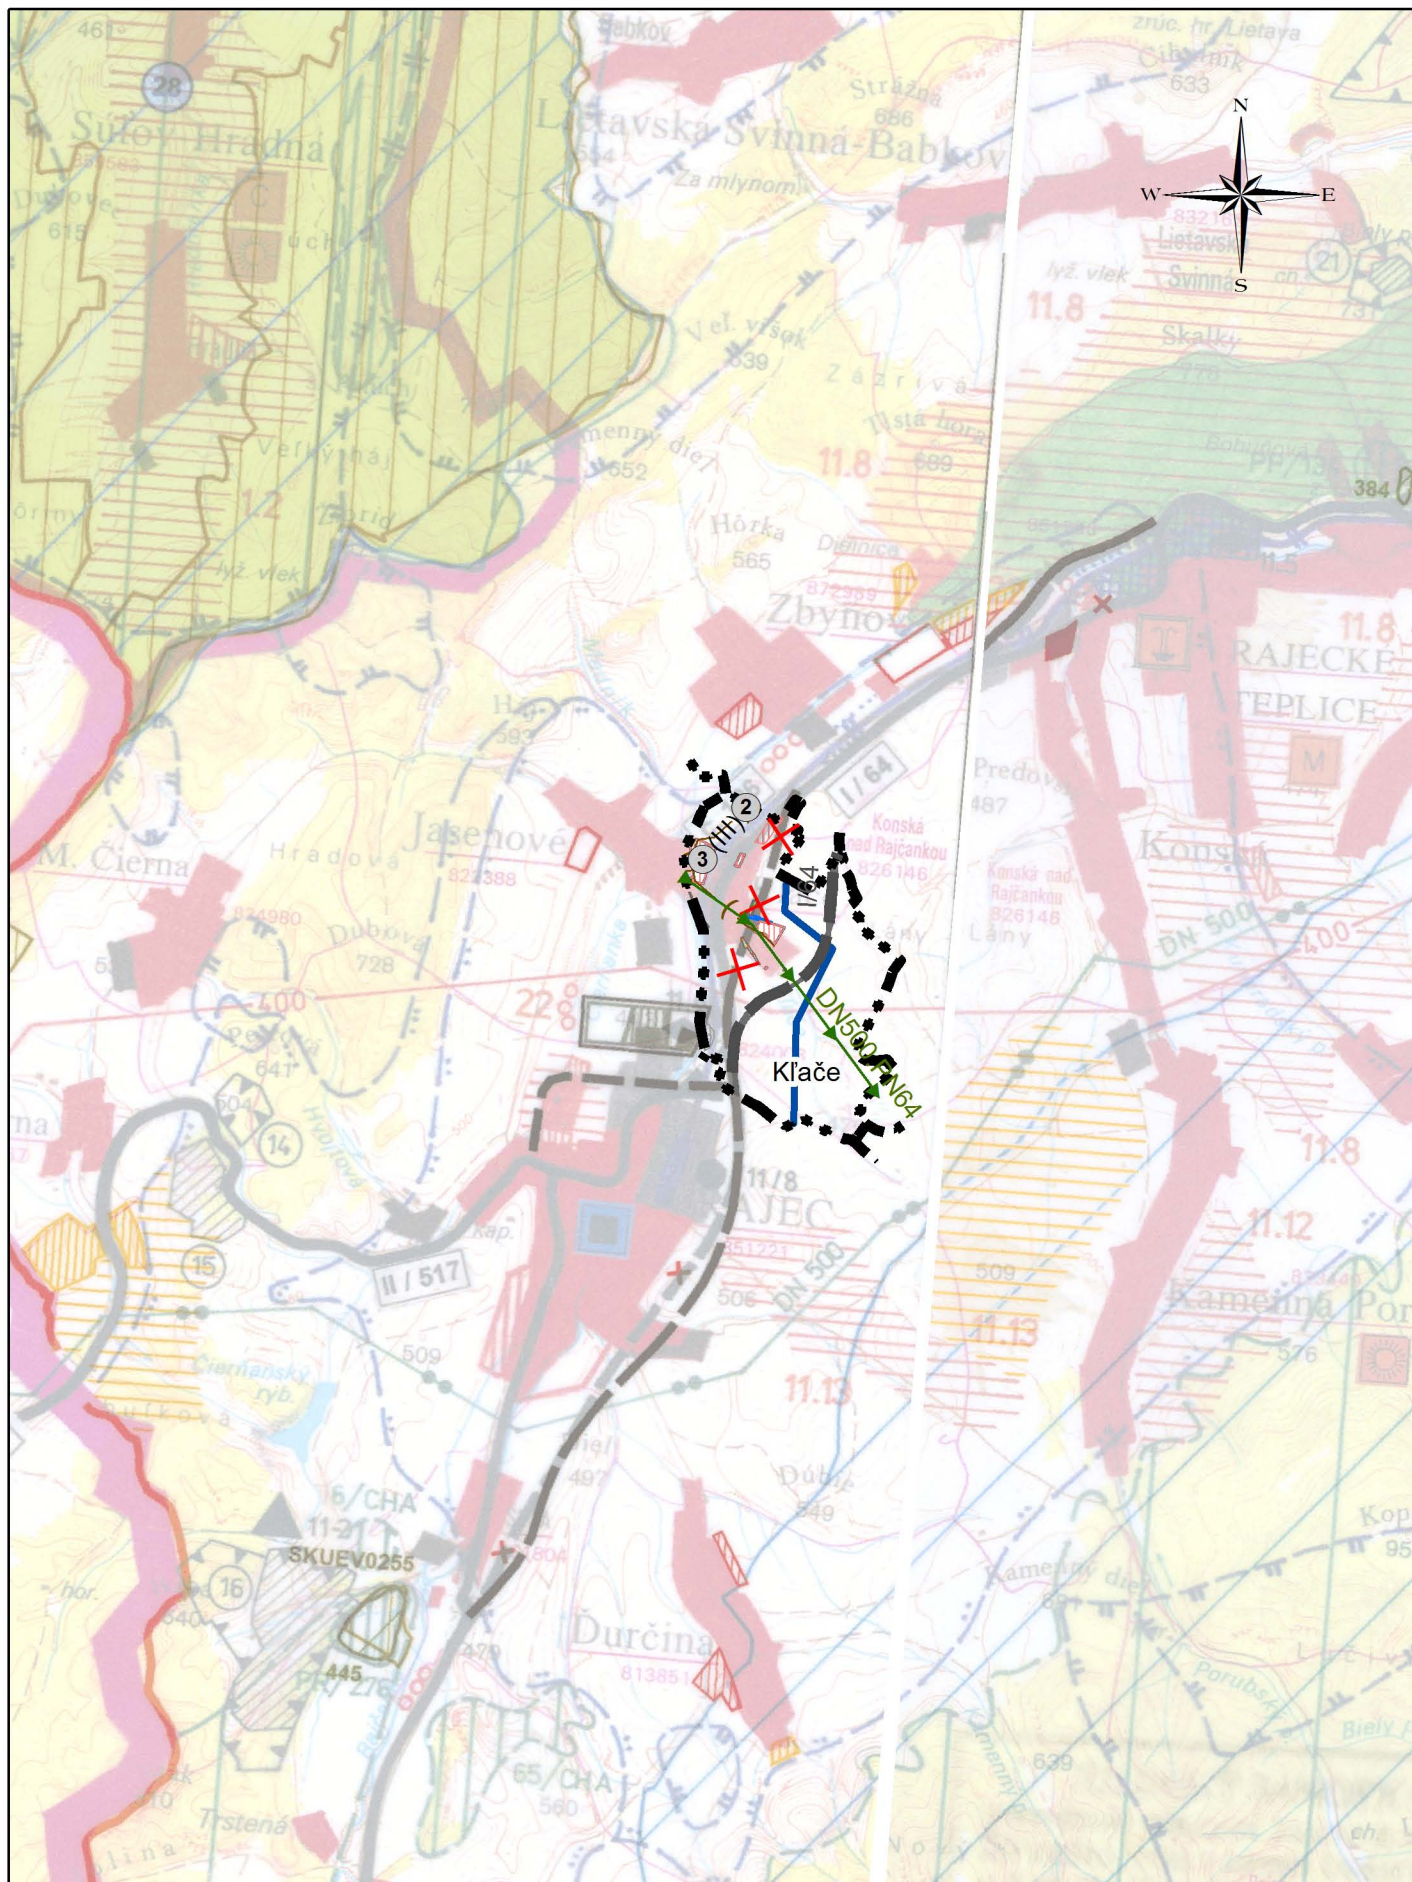

Legenda:

	HRANICA SLOVENSKEJ REPUBLIKY		HRANICA SLOVENSKEJ REPUBLIKY		HRANICA SLOVENSKEJ REPUBLIKY
	HRANICA RIEŠENÉHO ÚZEMIA		VYSOKORYCHLOSTNÁ ŽELEZNIČNÁ TRÁŤ		VODNÁ NÁDRŽ
	HRANICA OKRESU		VYSOKORYCHLOSTNÁ ŽELEZNIČNÁ TRÁŤ ALT. SEVERNÁ TRASA		HRANICA CHRÁNENEJ VODOHOSPODÁRSKEJ OBLASTI
	HRANICA KATASTRÁLNEHO ÚZEMIA		ŽELEZNIČNÁ TRÁŤ I. KATEGÓRIE		PHO ZDROJOV PITNÝCH VÔD 2°
	OBYTNÉ PLOCHY		ŽELEZNIČNÁ TRÁŤ III. KATEGÓRIE		PHO ZDROJOV PITNÝCH VÔD 3°
	PLOCHY PRIEMYSELNEJ VÝROBY, SKLADOV		ŽELEZNIČNÁ STANICA		OP PRÍRODNÝCH LIEČIVÝCH MINERÁLNYCH VÔD 2°
	ZARIADENIA POLNOHOSPODÁRSKEJ VÝROBY		ZRIAĐOVACIA NÁKLADNÁ ŽELEZNIČNÁ STANICA		PHO PRÍRODNÝCH LIEČIVÝCH ZDROJOV A MINERÁLNYCH VÔD 3°
	PLOCHY ŠPORTOVÝCH ZARIADENÍ		ŽELEZNIČNÝ TUNEL		NÁRODNÝ PARK - III°
	PLOCHY REKREAČIE A TURIZMU		HRANIČNÝ PRIECHOD CESTNÝ		OCHRANNÉ PÁSMO NÁRODNÉHO PARKU - II°
	REKREAČNÝ PRIESTOR VYŠŠIEHO VÝZNAMU		HRANIČNÝ PRIECHOD ŽELEZNIČNÝ		OCHRANNÉ PÁSMO NÁRODNÉHO PARKU NA ZRUŠENIE - I°
	PLOCHY VÝZNAMNEJ ZELENE A CINTORIŇOV		VODNÁ CESTA, PRÍSTAV		CHRÁNENÁ KRAJINNÁ OBLASŤ - II°
	PLOCHY LESOPARKOV		REKREAČNÁ VODNÁ DOPRAVA		NÁRODNÁ PRÍRODNÁ REZERVÁCIA - V°
	PLOCHY KÚPEĽNÝCH ZARIADENÍ		REGIONÁLNE LETISKO PRE MEDZINÁRODNÚ DOPRAVU		PRÍRODNÁ REZERVÁCIA - V°
	VNÚTORNÉ KÚPEĽNÉ ÚZEMIE		OSTATNÉ REGIONÁLNE LETISKÁ		NÁRODNÁ PRÍRODNÁ PAMiatKA - V°
	CIELOVÉ MESTO TURIZMU A CESTOVNEHO RUCHU		TERMINÁL KOMBINOVANEJ DOPRAVY MEDZINÁRODNÉHO VÝZNAMU		PRÍRODNÁ PAMiatKA - V°
	MEDZINÁRODNÉ STREDISKO TURIZMU		TERMINÁL KOMBINOVANEJ DOPRAVY PREKLADISKO KOMBINOVANEJ DOPRAVY		CHRÁNENÝ AREÁL - IV°
	CELOŠTÁTNE STREDISKO TURIZMU		o o o o		OCHRANNÉ PÁSMO NPR A PR - IV°
	LIEČEBNÉ A REKREAČNÉ KÚPELE		o o		ARCHEOLOGICKÁ LOKALITA
	PLOCHY OSOBITNEHO URČENIA		TRASA NEKONVENČNÉHO SYSTÉMU HROMADNEJ DOPRAVY		LOKALITA SVETOVÉHO KULTÚRNEHO DEDIČSTVA
	IDENTIFIKÁCIA VÝHRADNÝCH LOŽÍSK NERASTNÝCH SUROVÍN		SEDAČKOVÁ LANOVKA		MESTSKÁ PAMiatKOVÁ REZERVÁCIA
	DOBÝVACÍ PRIESTOR LOŽÍSK NERASTNÝCH SUROVÍN		KABÍNKOVÁ LANOVKA		PAMiatKOVÁ REZERVÁCIA LUDOVEJ ARCHITECTURY
	CHRÁNENÉ LOŽISKOVÉ ÚZEMIE		ÚZKOKOLAJNÁ ŽELEZNIČNÁ TRÁŤ		PAMiatKOVÁ ZÓNA VYHLÁSENÁ
	LOŽISKO RAŠELINY		SKĽÁDKA KOMUNÁLNEHO ODPADU REGIONÁLNE, MIESTNE		PAMiatKOVÁ ZÓNA NAVRHOVANÁ (V PROCESSE SCHVAĽOVANIA)
	DIAĽNICA		SKĽÁDKA PRIEMYSELNEHO ODPADU		PAMiatKOVÁ ZÓNA VYTIPOVANÁ SKANZENY (EXPOZÍCIE LUDOVEJ ARCHITECTURY V PRÍRODE)
	RYCHLOSTNÁ KOMUNIKÁCIA		SPALOVNA ODPADOV		HISTORICKÁ ZELEŇ (PAM. CHRÁNENÉ PARKY)
	CESTA I. A II. TRIEDY		HALDY Z ÚPRAVY A SPRACOVANIA RÚD		NÁRODNÁ KULTÚRNA PAMiatKA
	ALT. TRASA DIAĽNICE		ODKALISKÁ		ELEKTRICKÉ VEDENIE ZVN 400 kV
	MIMOÚROVŇOVÁ KRIŽOVATKA		VEĽKÝ ZDROJ ZNEČISŤOVANIA OVZDUŠIA		ROZVODŇA VVN, ELEKTRÁREN
	CESTNÝ TUNEL		STREDNÝ ZDROJ ZNEČISŤOVANIA OVZDUŠIA		PLYNOVOD VVTL
	HRANICA K. Ú. OBCE KĽAČE		ZDROJ ZNEČISŤOVANIA VÔD		
	NAVRHOVANÉ PLOCHY IBV + PRIEMYSLEL				
	ZMENA TRASY NAVRHOVANEJ 1/64				
	VVTL				
	ZSKV FAČKOV - ŽILINA				
	SKUPINOVÁ KANALIZÁCIA OBCEI				

	ÚZEMNÝ PLÁN OBCE KĽAČE - NÁVRH	Výkres č.:
	VÝKRES ŠIRŠÍCH VZŤAHOV	1
SLOVENSKÁ AGENTÚRA ŽIVOTNÉHO PROSTREDIA Banská Bystrica Centrum starostlivosti o mestské životné prostredie		august 2009
Hl. riešiteľ ÚPN-O Kľače: Ing. arch. Z. Brzá	na podklade ÚPN-VUC ZA kraja, Z a D Kropitz a kol.	Grafické dopracovanie: Bc. T. Mičik
		M 1:50 000