


ÚZEMNÝ PLÁN OBCE KĽAČE

4A

- ZMENY A DOPLNKY č.2

ČISTOP

NÁLOŽKA

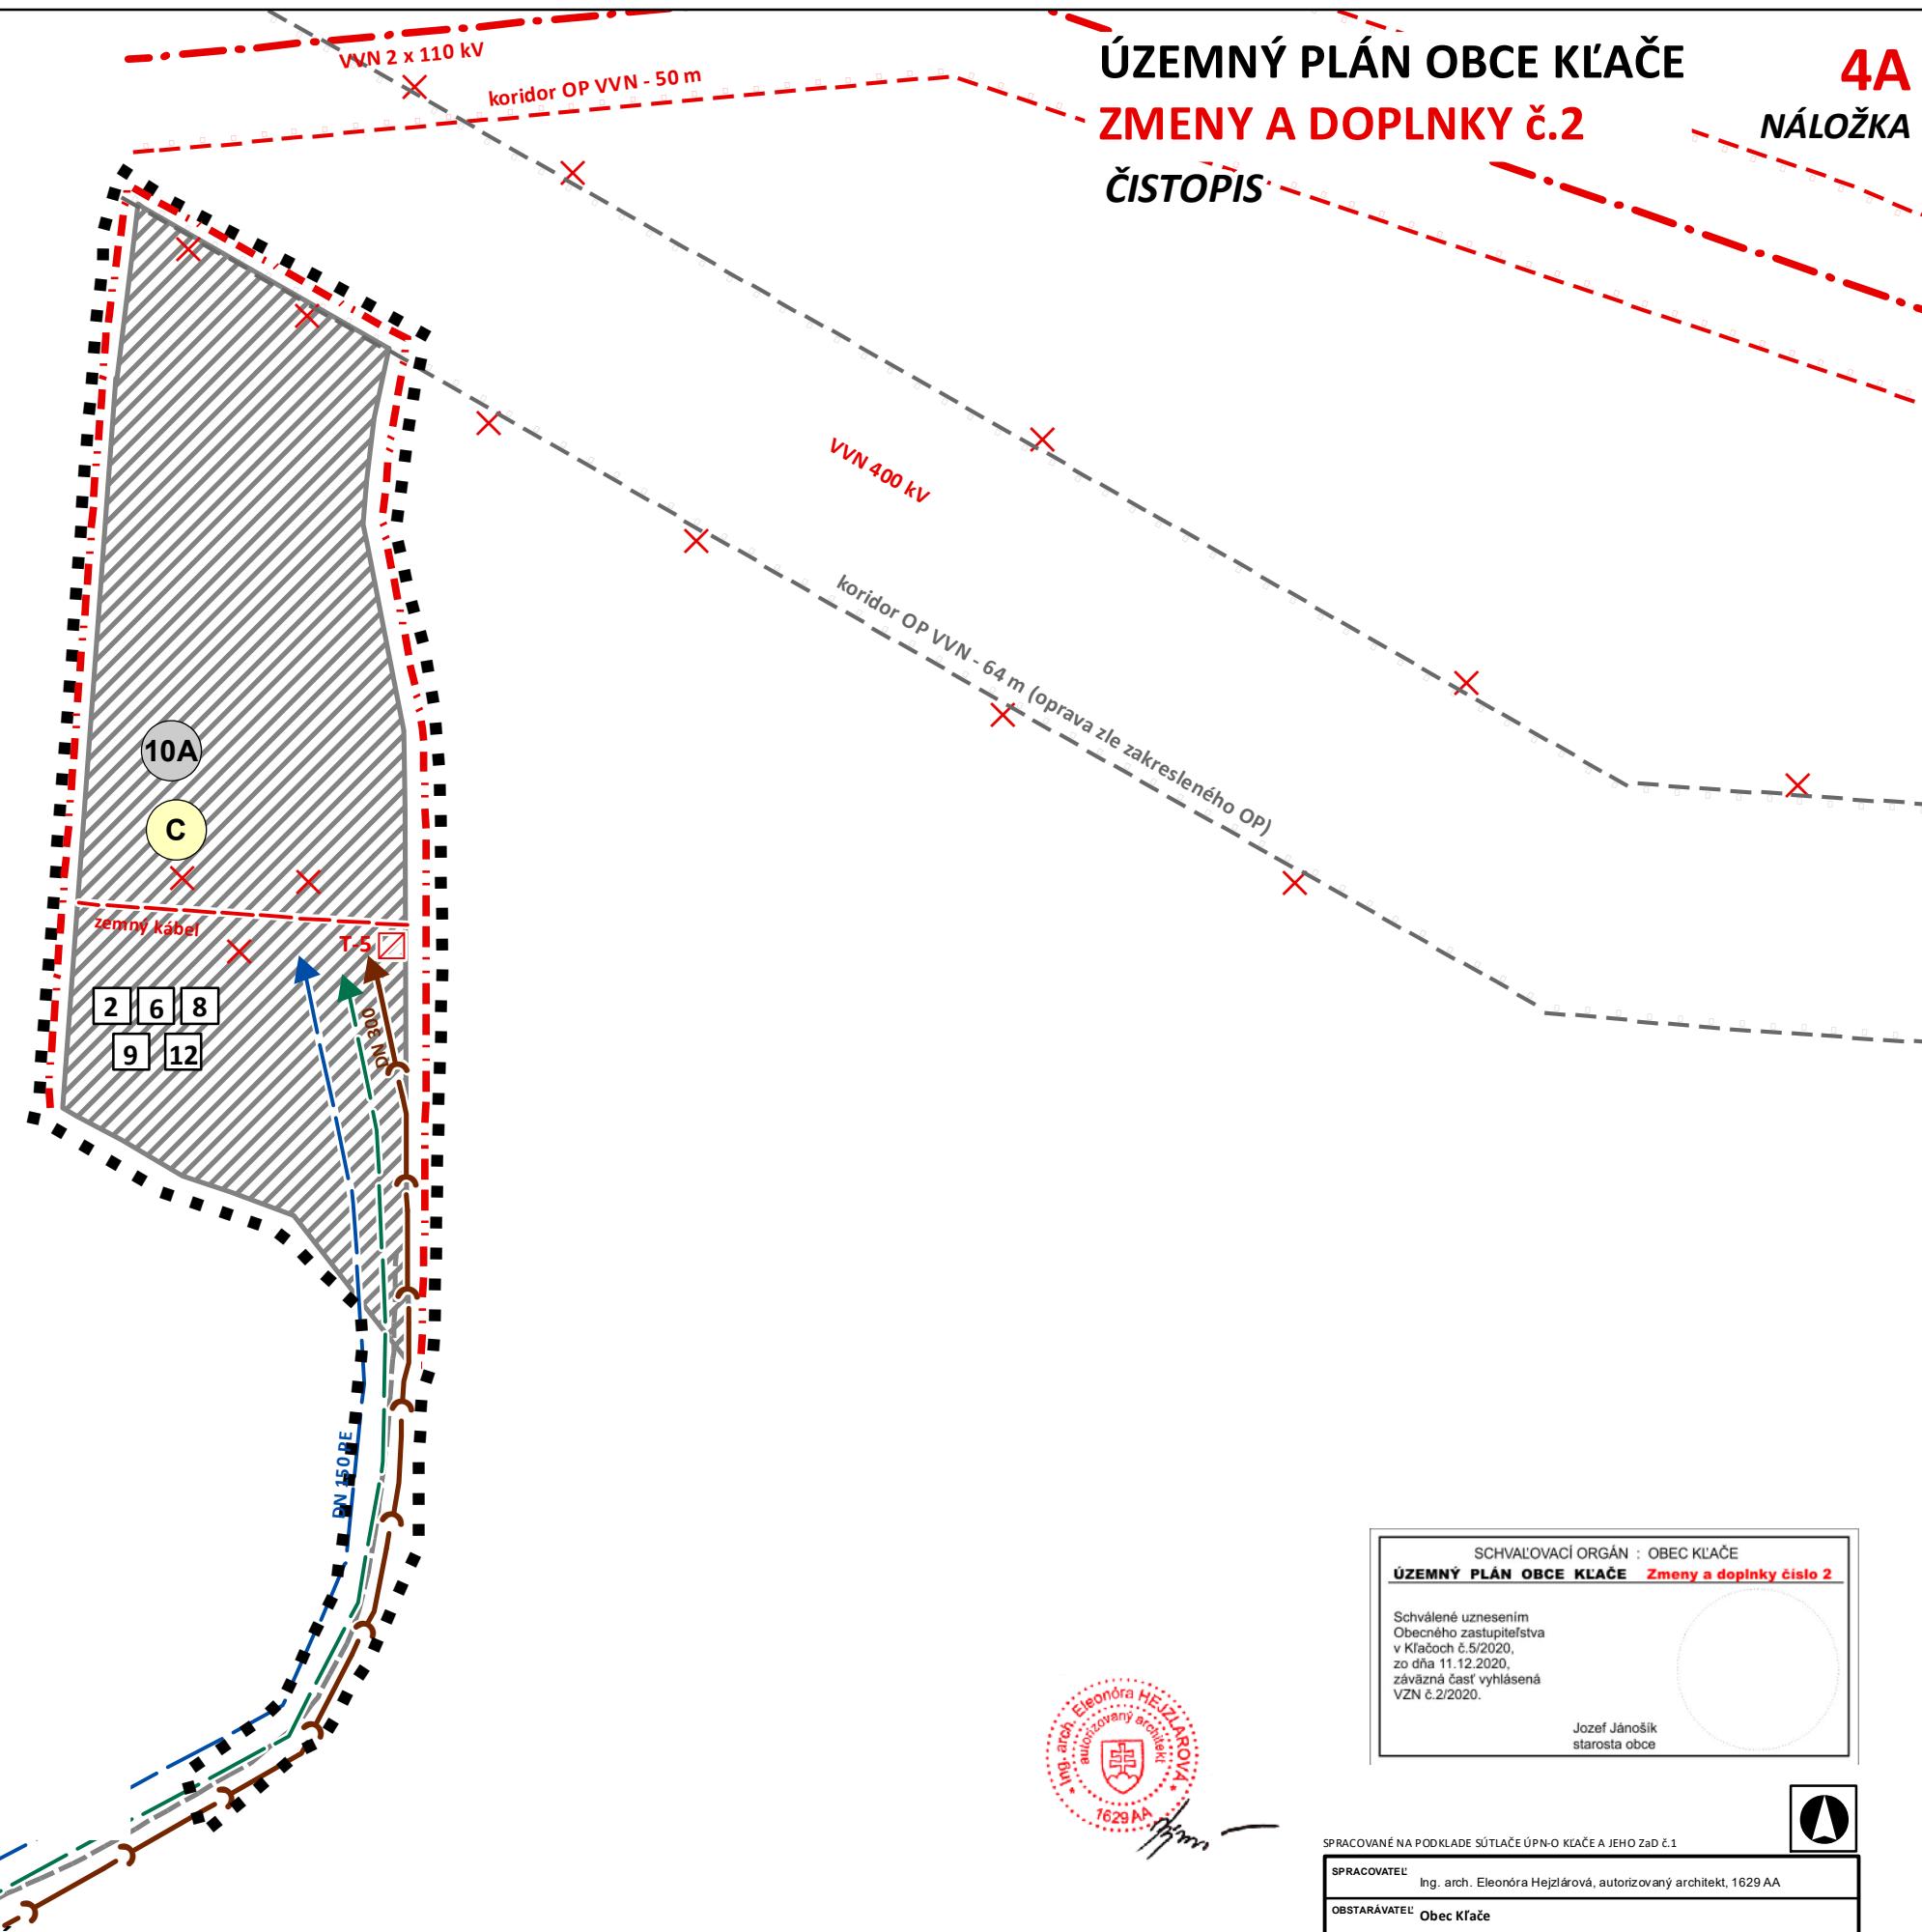

ZOZNAM RIEŠENÝCH LOKALÍ

10A plocha severne od ČOV

SCHVALOVACÍ ORGÁN : OBEC KLAČE
ÚZEMNÝ PLÁN OBCE KLAČE Zmeny a doplnky číslo 2



SPRACOVANÉ NA PODKLÁDE SÚTLAČE ÚPN-Q KLAČE A JEHO ZAD Č 1

SPRACOVATEĽ

Ing. arch. Eleonora I.

Obec Kláče

VEREJNÉ TECHNICKÉ VYBA

1

Digitized by srujanika@gmail.com

ZODPOVEDNÝ RIEŠITEL': Marian Škripek

1

ÚZEMNÝ PLÁN OBCE KĽAČE

‐ ZMENY A DOPLNKY č.2

ČISTOPÍ

4A

NÁLOŽKA

ZOZNAM RIEŠENÝCH LOKALÍ

10A plocha severne od ČOV



SCHVALOVACÍ ORGÁN : OBEC KĽAČE

ÚZEMNÝ PLÁN OBCE KĽAČE Zmeny a doplnky číslo 2

VANÉ NA PODKLADĚ SÚTĚLAČE ÚPN-O KŘAČEK A JEHO ZAD č 1

COVATEL Ing. arch. Eleonóra Hejzlárová, autorizovaný architekt, 1629 AA

INÉ TECHNICKÉ VYBavenie	Číslo výkresu	Číslo paré
-------------------------	---------------	------------


4

ÚZEMNÝ PLÁN OBCE KĽAČE

ZMENY A DOPLINKY č.2

Legenda ČISTOPIS

stav návrh výhľad

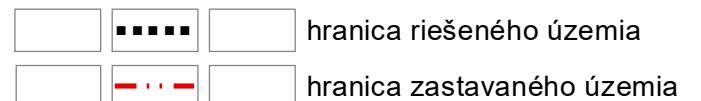


Požiadavky na vymedzenie plôch na verejnoprospešné stavby:

[2] miestne potrubné rozvody pitnej vody



[6] vybudovanie miestnej kanalizácie, napojenie na skupinovú kanalizáciu, kanalizačný zberač pre zabezpečenie ochrany vodných zdrojov

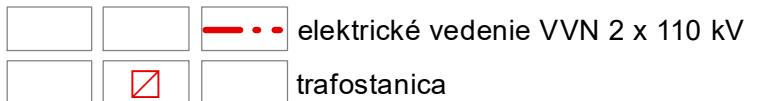

[8] telekomunikačné siete a vedenia - rozšírenie



[9] miestne energetické rozvody a vedenia, posilnenie trafostaníc, výstavba novej trafostanice a nových sekundárnych rozvodov

[12] rekonštrukcia verejného osvetlenia a MR a stavby nového verejného osvetlenia, MR a súvisiacich stavieb vrátane a modernizácií technológií



Funkčné využitie územia

(c) výrobné územia

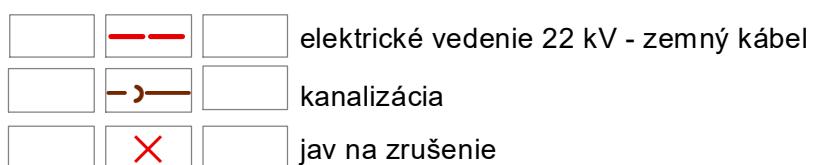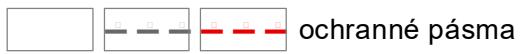

SCHVALOVACÍ ORGÁN : OBEC KĽAČE

ÚZEMNÝ PLÁN OBCE KĽAČE Zmeny a doplinky číslo 2

Schválené uznesením
Obecného zastupiteľstva
v Kľačoch č.5/2020,
zo dňa 11.12.2020,
záväzná časť vyhlásená
VZN č.2/2020.

Jozef Jánošík
starosta obce



SPRACOVANÉ NA PODLADE SÚŤAŽE ÚPN-O KĽAČE A JEHO ZaD č.1		
SPRACOVATEĽ	Ing. arch. Eleonóra Hejzlárová, autorizovaný architekt, 1629 AA	
OBSTARÁVATEĽ	Obec Kľače	
VÝKRES RIEŠENIA VEREJNÉHO TECHNICKÉHO VYBAVENIA	Cislo výkresu	Cislo paré
	4	
HL. RIEŠITEĽ: Ing. arch. Eleonóra Hejzlárová ZODPOVEDNÝ RIEŠITEĽ: Mária Štefaníková, Martin Matulek GRAFOICKÉ RIEŠENIE: Ing. Miroslav Hodžas	Dátum 01/2021	Merka: 1: 2000

ÚZEMNÝ PLÁN OBCE KĽAČE

ZMENY A DOPLINKY č.2

Legenda: ČISTOPIS

stav návrh výhľad

			hranica katastrálneho územia
			hranica riešeného územia
			hranica zastavaného územia
			navrhované komunikácie
			vodný zdroj úžitkovej vody
			úprava vodného toku
			rozvádzacie vodovodné potrubie
			trasa Žilinského skupinového vodovodu
			elektrické vedenie VN
			elektrické vedenie VVN 2 x 110 kV
			trafostanica
			verejné osvetlenie
			VVTL prípojka DN 500 PN 64
			STL plynovod 0,4 MPa
			regulačná stanica plynu
			trasa telefónneho kabla
			ochranné pásmo
			skupinová kanalizácia obcí
			elektrické vedenie 22 kV - zemný kábel
			kanalizácia
			jav na zrušenie

Legenda:

	Hranica riešeného územia
	Hranica zastavaného územia
	Navrhované plochy
	Miestna komunikácia
	Miestny verejný vod
	Verejný plynovod - r
	Elektrické vedenie NN káblové - zemné

SCHVALOVACÍ ORGÁN : OBEC KĽAČE	
ÚZEMNÝ PLÁN OBCE KĽAČE Zmeny a doplnky číslo 2	
Schválené uznesením Obecného zastupiteľstva v Kľačoch č.5/2020, z dňa 11.12.2020, záväzná časť vyhlásená VZN č.2/2020.	
Jozef Jánosik starosta obce	

SPRACOVANÉ NA PODLADE SÚŤAŽE ÚPN-O KĽAČE A JEHO ZAD č.1	
SPRACOVATEĽ:	Ing. arch. Eleonóra Hejzlárová, autorizovaný architekt, 1629 AA
OBSTARÁVATEĽ:	Obec KĽAČE
VÝKRES RIEŠENIA VEREJNÉHO TECHNICKÉHO VYBAVENIA	
Číslo výkresu	Číslo paré
4	4
HL. RIEŠITEĽ: ZODPOVEDNÝ RIEŠITEĽ: GRAFIČKÉ RIEŠENIE:	
Ing. arch. Eleonóra Hejzlárová Marie Škrípek, Martin Malušek Ing. Mária Hodáč	
Dátum	01/2021
Merka:	1 : 2000

SLOVENSKÁ AGENTÚRA ŽIVOTNÉHO PROSTREDIA CENTRUM STAROSTLIVOSTI O MESTSKÉ ŽIVOTNÉ PROSTREDIE	
ÚZEMNÝ PLÁN OBCE KĽAČE	
NÁZOV VÝKRESU:	Č. VÝKRESU:
Výkres riešenia verejného technického vybavenia obce KĽAČE (vodné hospodárstvo, energetika, elektronické komunikačné siete a zariadenia)	4
SÍDLO:	ZCDPOVEDNÝ PROJEKTANT:
KĽAČE	ING. ARCH. Z. BRZÁ
SPRACOVAL:	MIERKA:
OKRES:	1 : 2000
ŽILINA	SPRACOVAL:
BC. T. MIČÍK	DATUM:
	august 2009

IPD:	Č. VÝKRESU:			
ZMENA A DOPLINKOV Č.1 UPN-O KĽAČE				
YKRESU:	4			
S RIEŠENIA VEREJNÉHO TECHNICKÉHO VYBAVENIA OBCE KĽAČE NÉ HOSP., ENERGETIKA, ELEKTRON. KOM. SIETE, A ZARIADENIA)				
AVATEĽ:	HLAVNÝ RIEŠITEĽ:	RIEŠITEĽ:	DIG. SPRACOVAL:	DÁTUM:
ÁMKOVÁ	ING. ARCH. BRZÁ	ING. ARCH. BRZÁ	BC. MIČÍK	01/2016

