


Zmena a Doplnok č.1 ÚPN-O Kľače

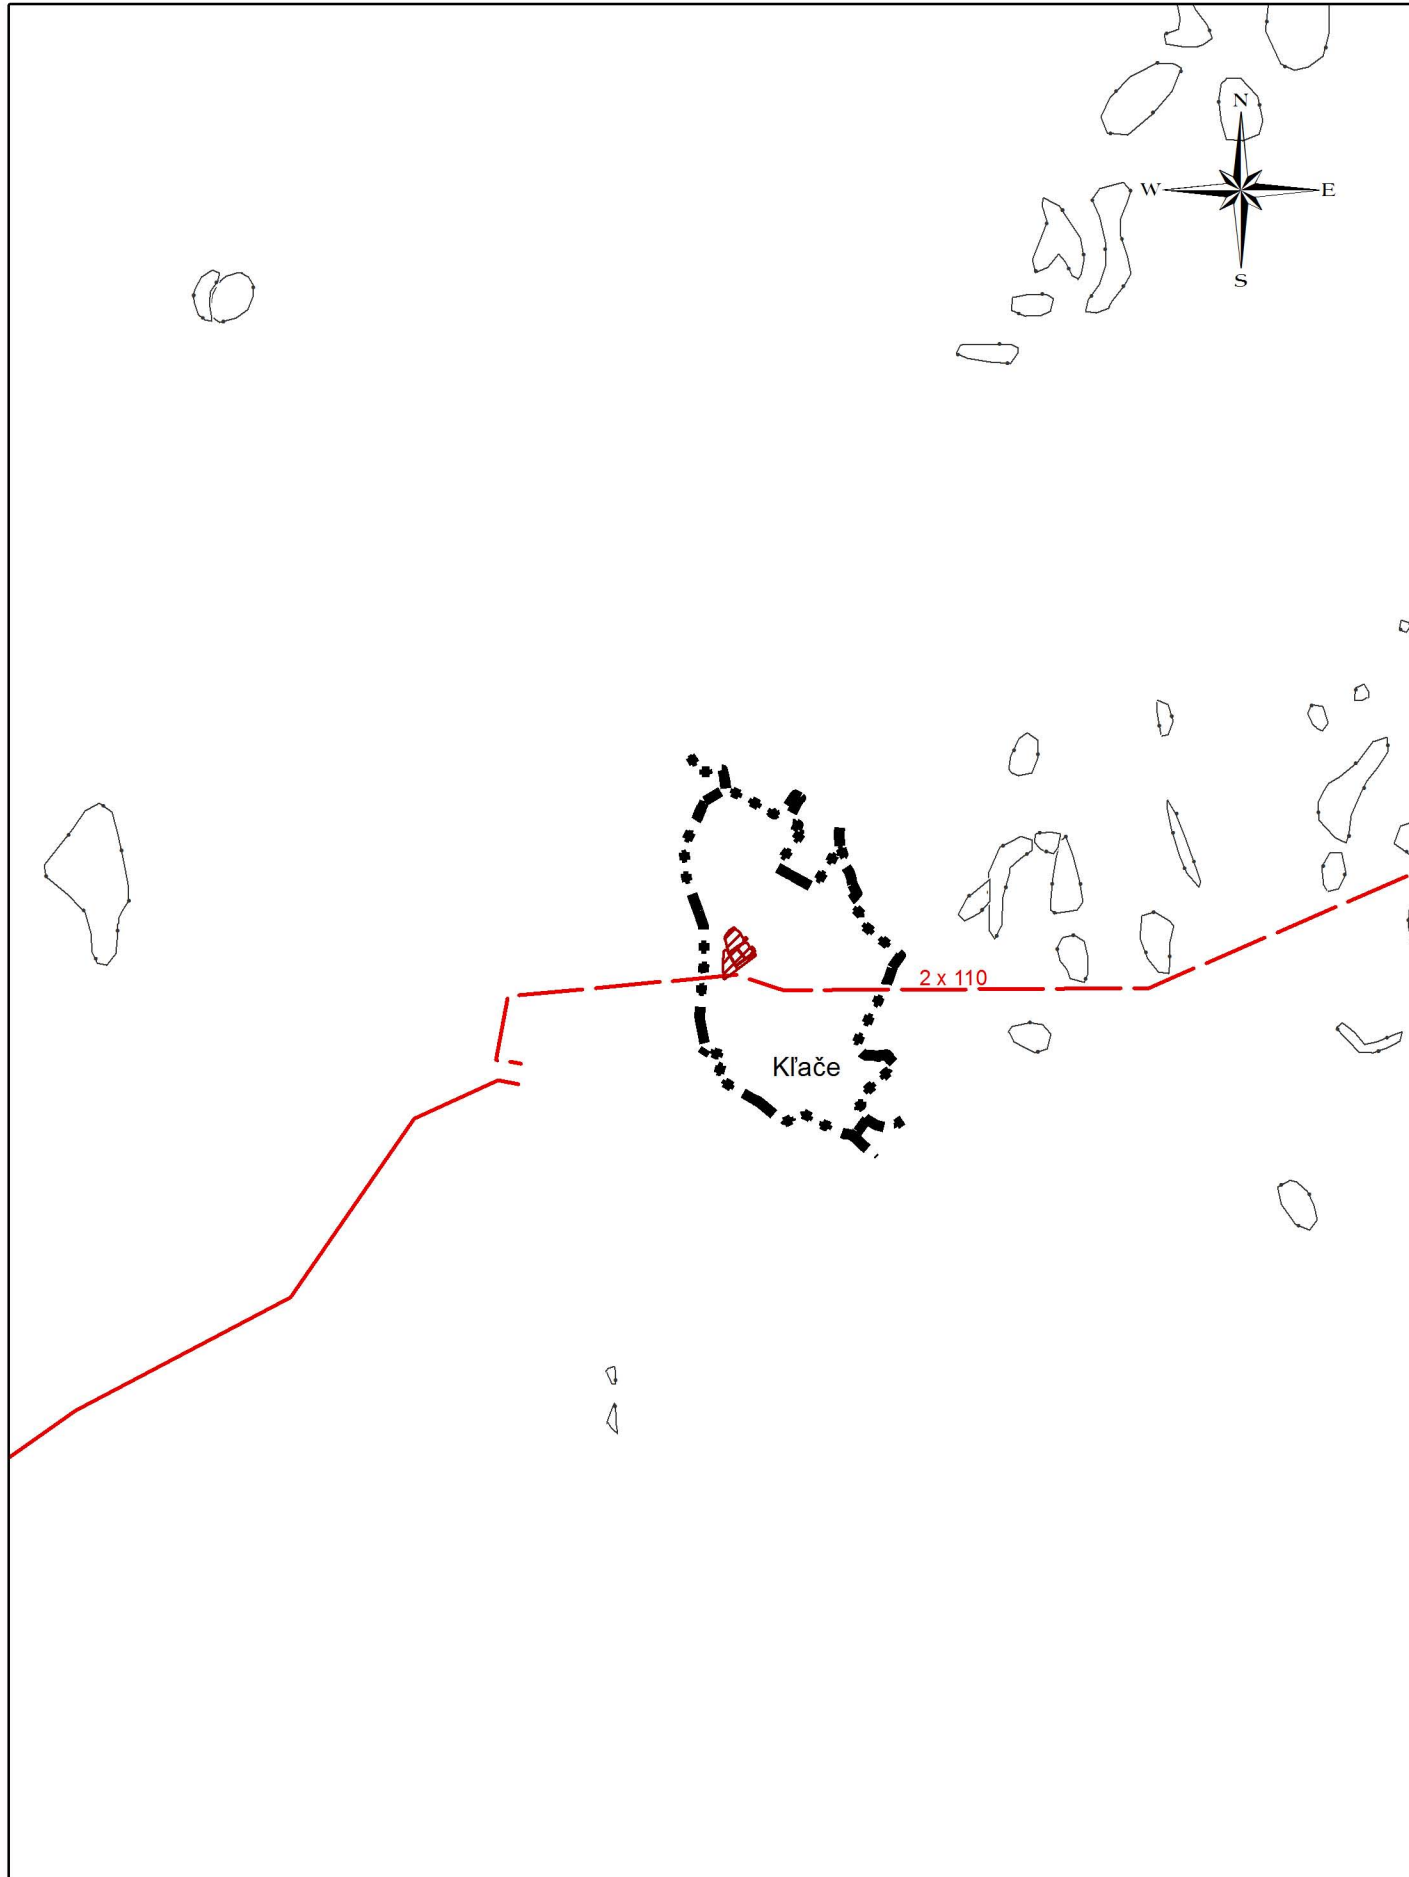

Legenda:

	HRANICA K. Ú. OBCE KĽAČE
	NAVRHOVANÉ ELEKTRICKÉ VEDENIE 2 x 110 kV
	ZOSUV
	ROZVOJOVÁ LOKALITA

NÁZOV ÚPD:	ZMENA A DOPLNOK Č.1 UPN-O KĽAČE			Č. VÝKRESU:	1
NÁZOV VÝKRESU:	ŠIRŠIE VZŤAHY NA PODKLADĚ ÚPN VÚC ŽILINSKÉHO KRAJA			MIERKA:	1 : 50 000
OBSTARÁVATEL:	HLAVNÝ RIEŠITEL:	RIEŠITEL:	DIG. SPRACOVAL:	DÁTUM:	
Ing. SLÁMKOVÁ	ING. ARCH. BRZÁ	ING. ARCH. BRZÁ	BC. MIČÍK	04/2016	

(Zdroj : UPN-VUC Žilinského kraja v znení zmien a doplnkov č.3 a 4.)