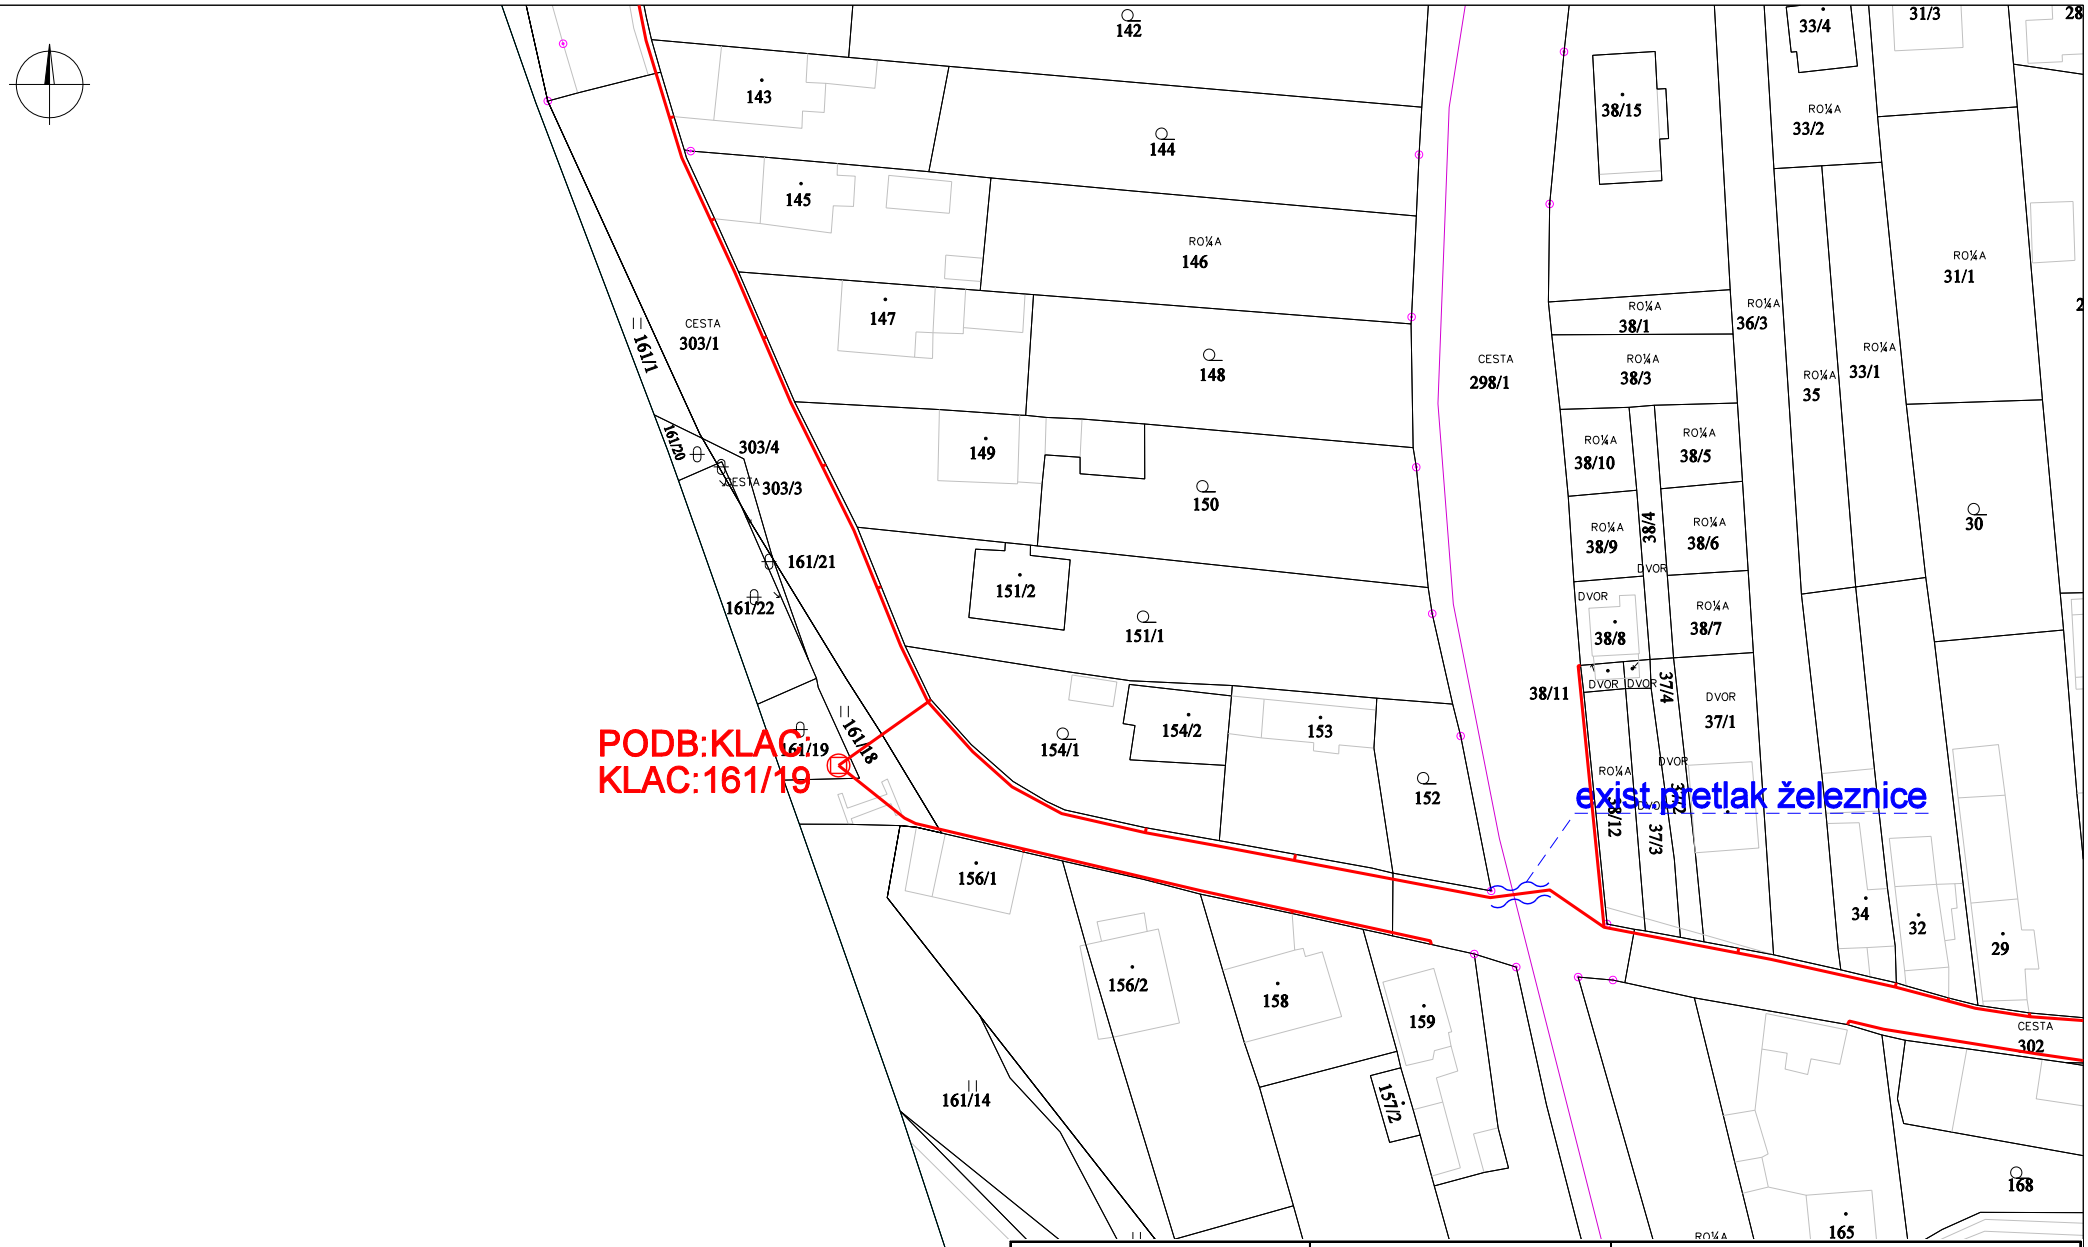

HL. PROJEKTANT: Ing. Šturdík	**VYPRACOVAL:** Ing. Krausz	NowaCAD	
INVESTOR: Slovak Telekom, a.s.			
STAVBA: FTTH_ZA_Kľače		DÁTUM	05.09.2016
		STUPEŇ	DÚR
NÁZOV: Polohopisný plán v KM		FORMÁT	1 A4
		MIERKA	1:1000
		Č. VÝKRESU	7